





# NOWY TARG

## Punkt dla biznesu

NOWY TARG  
Business Point

**7** kondygnacji naziemnych  
above ground floors

**2** kondygnacje podziemne  
underground floors


**21 766 m<sup>2</sup>** powierzchni najmu netto  
net square meters

# NOWY TARG w centrum Wrocławia

NOWY TARG in the center of Wrocław

Do doskonałej lokalizacji, w której zbiegają się wszystkie wrocławskie drogi, dodajemy nową wartość w postaci wyróżniającej się architektury i niebanalnych rozwiązań.

We combine perfect location, which brings all the Wrocław directions together, with modern architecture and innovative solutions.

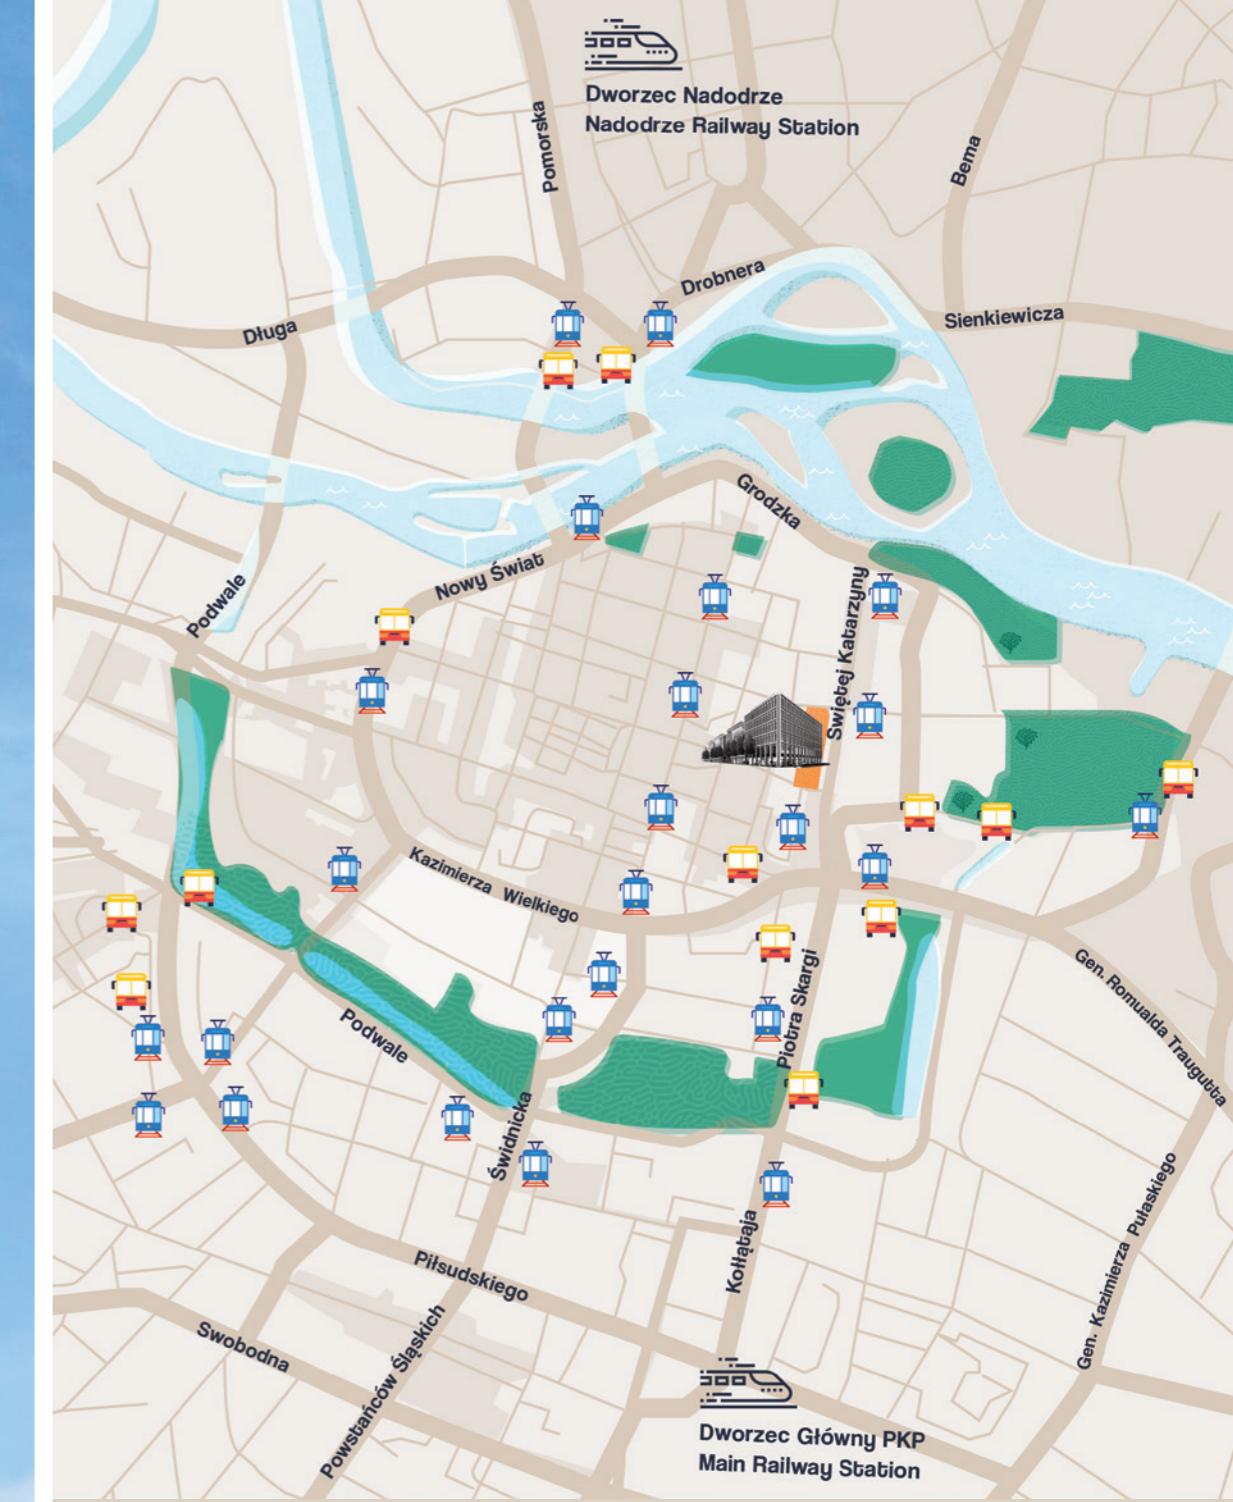

1 Dworzec Główny PKP  
Main Railway Station  
tramwaje / trams no.: 8, 9, 2, 3, 5 lub  
autobusy pospieszne / fast buses no.: K, N

2 Dworzec Nadodrze  
Nadodrze Railway Station  
tramwaje / trams no.: 7, 8

Lotnisko  
Airport  
tramwaje / trams no.: 8, 9, 11, 23  
plus przesiadka na autobus / plus a change to bus no.: 106

Stadion Wrocław  
Wrocław Stadium  
tramwaje / trams no.: 3, 10, 33, 20

Hala Stulecia  
Centennial Hall  
tramwaje / trams no.: 10, 4, 33

1 Uniwersytet Ekonomiczny  
University of Economics  
tramwaje / trams no.: 9, 15

2 Politechnika Wrocławska  
Wrocław University of Technology  
tramwaje / trams no.: 2, 4, 10, 33  
autobus / bus no.: D

3 Uniwersytet Wrocławski  
University of Wrocław  
tramwaje / trams no.: 8, 9, 11, 17, 23

Ostrów Tumski  
Ostrów Tumski  
tramwaje / trams no.: 8, 9, 11, 17, 23

Pasaż Grunwaldzki  
Shopping Center  
tramwaje / trams no.: 2, 4, 10, 33  
autobus / bus no.: D

# Pracuj tak, jak lubisz

Work as you like



Kreatywne pomysły nie muszą się rodzić przy biurku. Równie dobrze mogą pojawić się przy kawie lub podczas swobodnego spotkania w strefie relaksu. Dlatego tak ważna jest różnorodność przestrzeni dostępnych w miejscu pracy.

Creative ideas do not necessarily have to come to mind at a desk. They may as well appear when drinking coffee or during a casual meeting in the chill room. This is why diversity of the spaces available at the workplace is so crucial.



**3** wewnętrzne patia  
internal patios


**5** zielonych tarasów  
green terraces

Niemal 70% pracowników zauważa, że praca w elastycznym biurze dodaje im energii i pozwala osiągnąć lepsze efekty! Raport z projektu Susan Smulders i Denise Clarijs, Kinnarps Polska 2016

70% of the employees notice that working in a flexible office provides them with additional energy and allows for better results! A report from Susan Smulders and Denise Clarijs' project, Kinnarps Polska 2016

# Odpoczywaj w rytmie miasta

Rest in the rhythm of the city

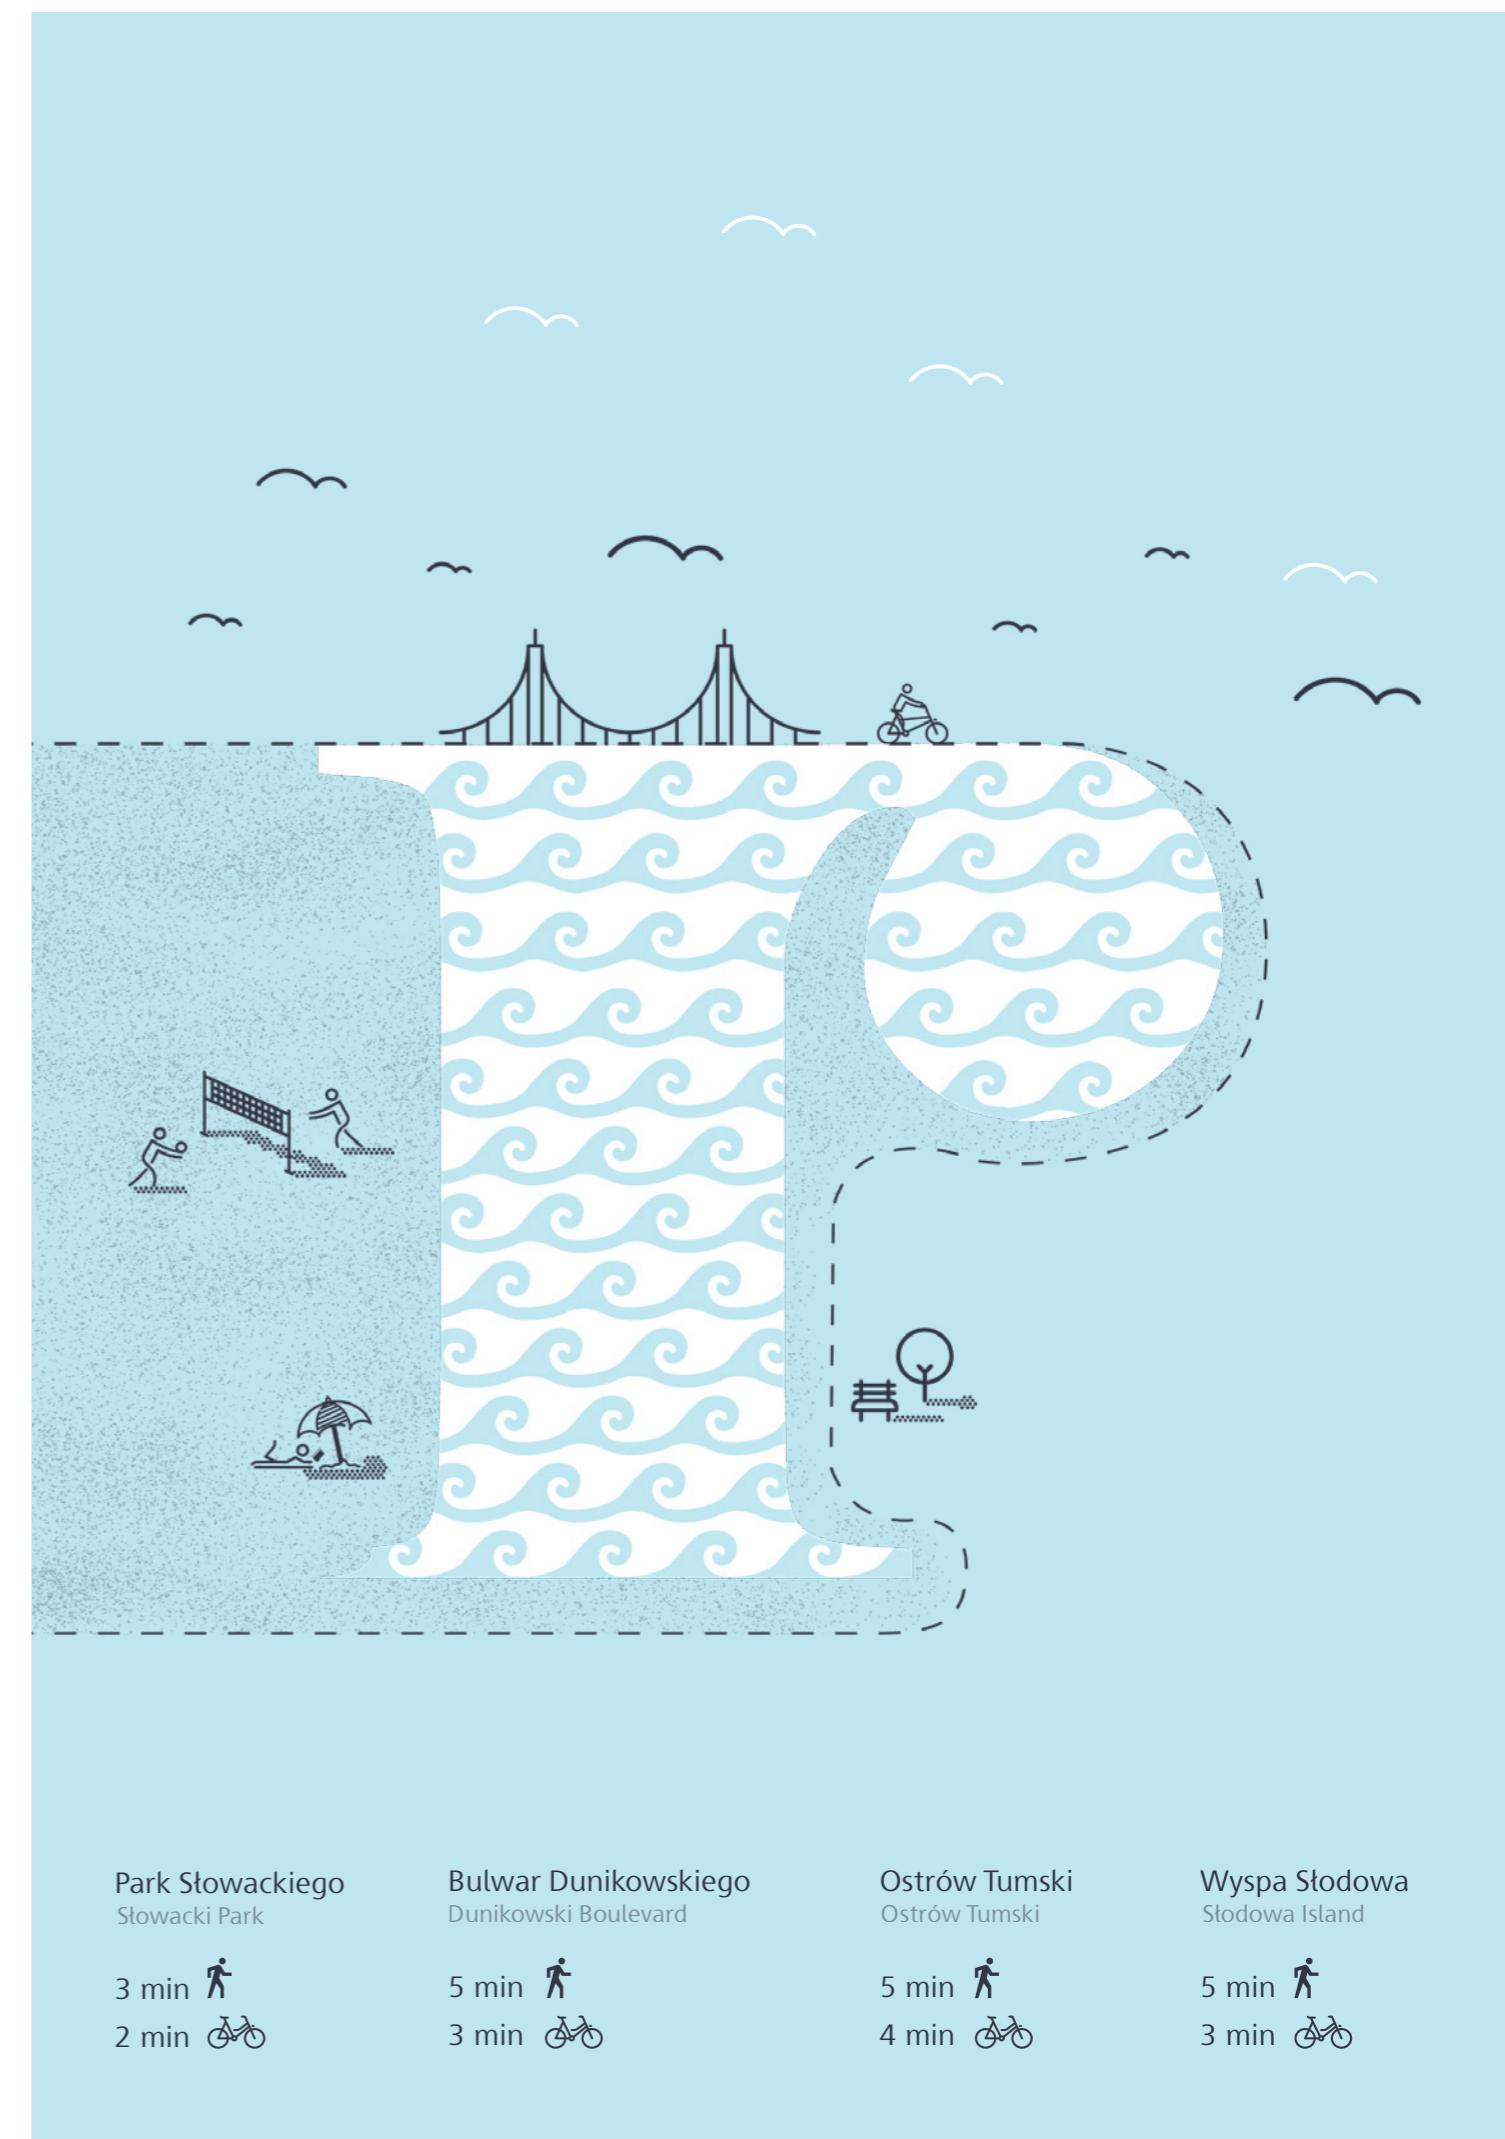


# Nowy czas

New time

Lokalizacja Nowego Targu oferuje skarby tradycji i bezmiar nowych możliwości. Chcemy dołożyć własny element do tej mozaiki i tchnąć w okolice placu jeszcze więcej życia. Zaproponujemy spotkania i różnorodne atrakcje integrujące lokalną społeczność. Nie zapomnimy o innych mieszkańców Wrocławia, pracownikach okolicznych biur czy turystach. Dodamy historycznemu miejscu całkiem nowego blasku!

The location of the Nowy Targ offers access to the treasures of tradition and plenty of new opportunities. We want to be part of this mosaic and liven up the square. We will propose meetings and different events aiming at integrating the local community. We shall not forget about other residents of Wrocław, employees of the offices near ours or tourists. We will bring a new shine to this historic place

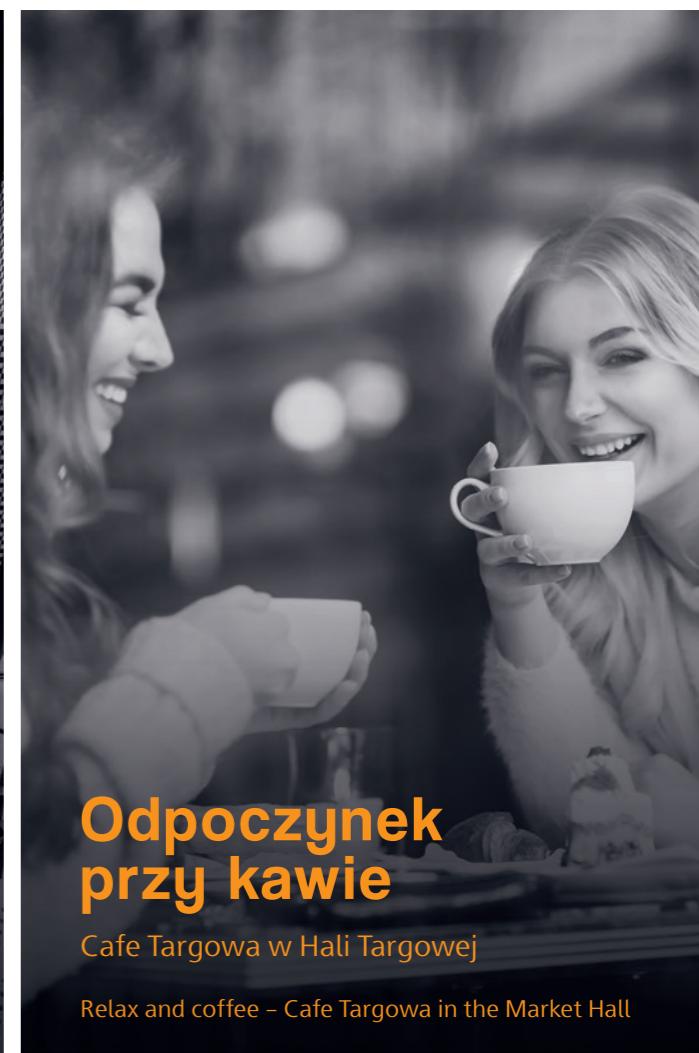





# Zapraszamy do środka

We are open for the city

Inspirując się handlowym dziedzictwem miejsca i ideą projektowania tego rodzaju ulic proponowaną przez Jana Gehla, chcemy w Nowym Targu odpowiedzieć na potrzeby spacerowiczów. Stąd pomysł na zaaranżowanie pierzei w formie butikowej – z wieloma wąskimi i różnorodnymi witrynami, które kryją rozmaite usługi. Mnogość wyboru zachęca do tego, by zwolnić i pozwolić sobie na chwilę przyjemności.

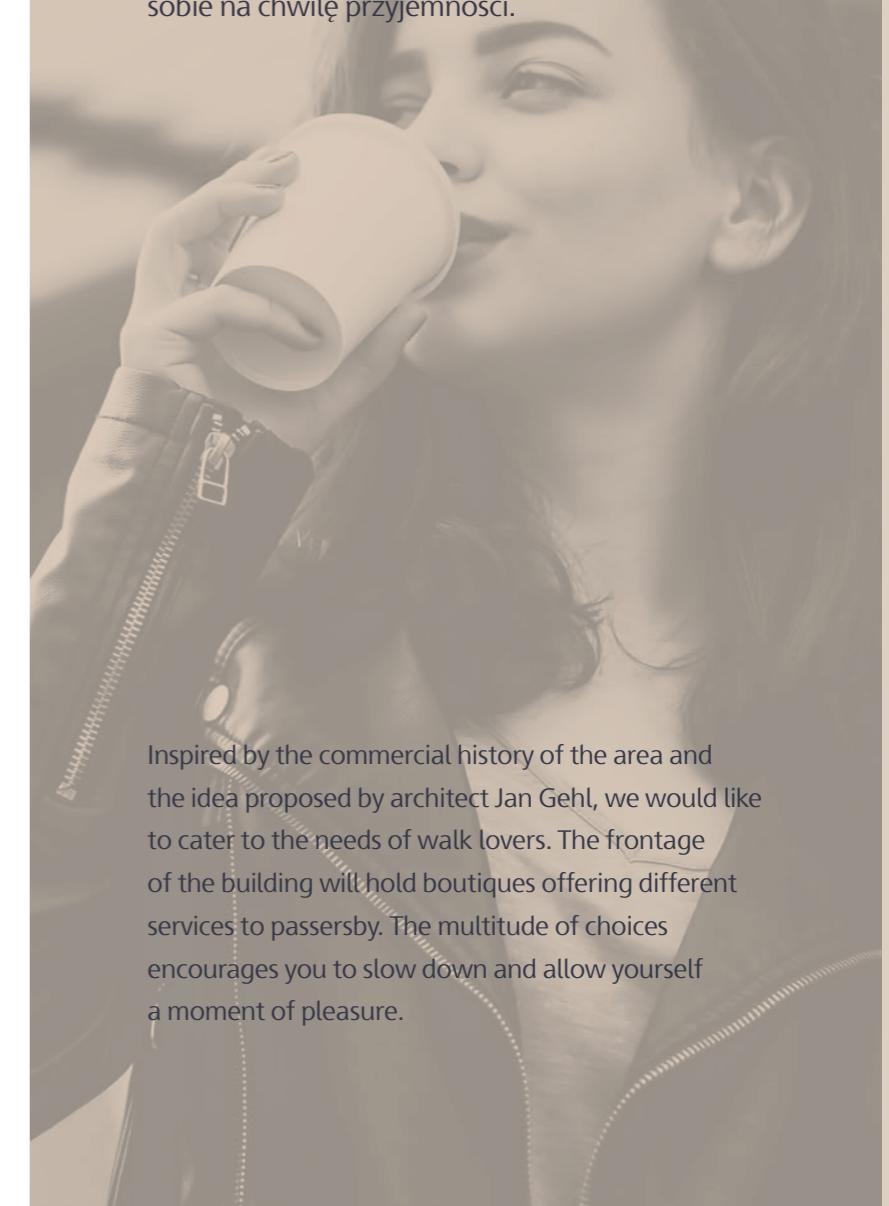

Inspired by the commercial history of the area and the idea proposed by architect Jan Gehl, we would like to cater to the needs of walk lovers. The frontage of the building will hold boutiques offering different services to passersby. The multitude of choices encourages you to slow down and allow yourself a moment of pleasure.

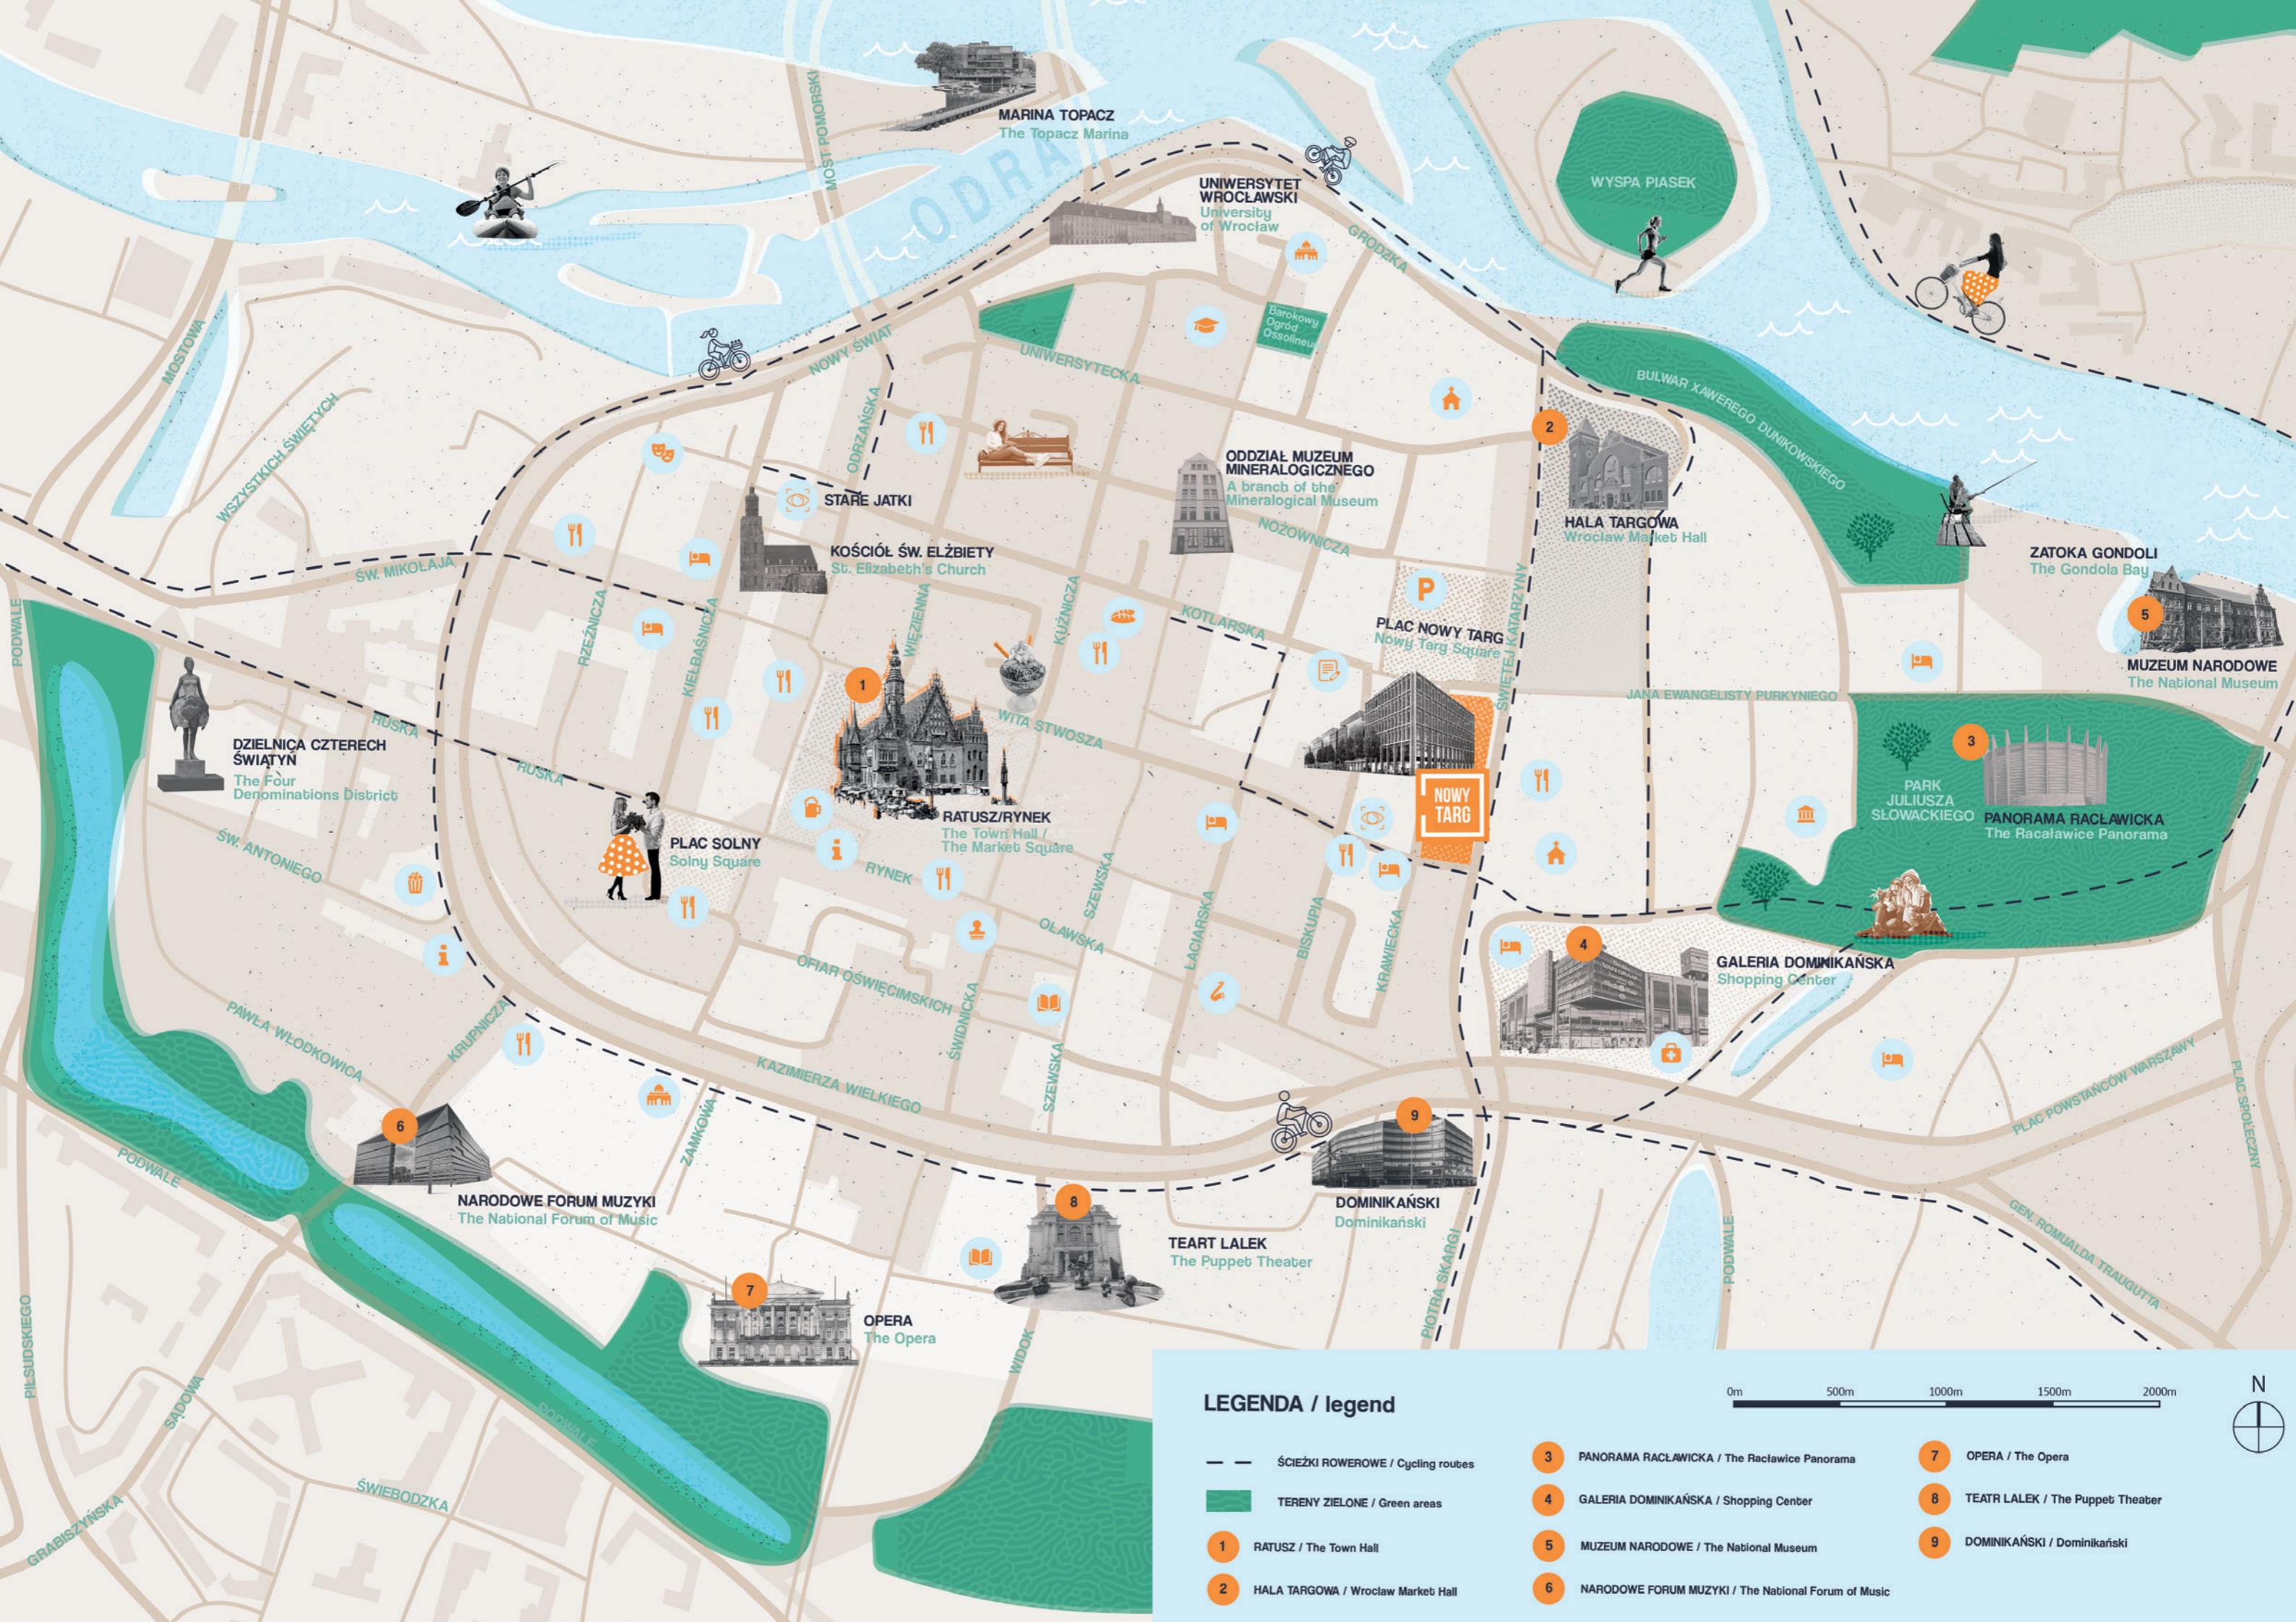


# Na wyciągnięcie ręki

Within reach



**Stary Klasztor**  
Stary Klasztor restaurant

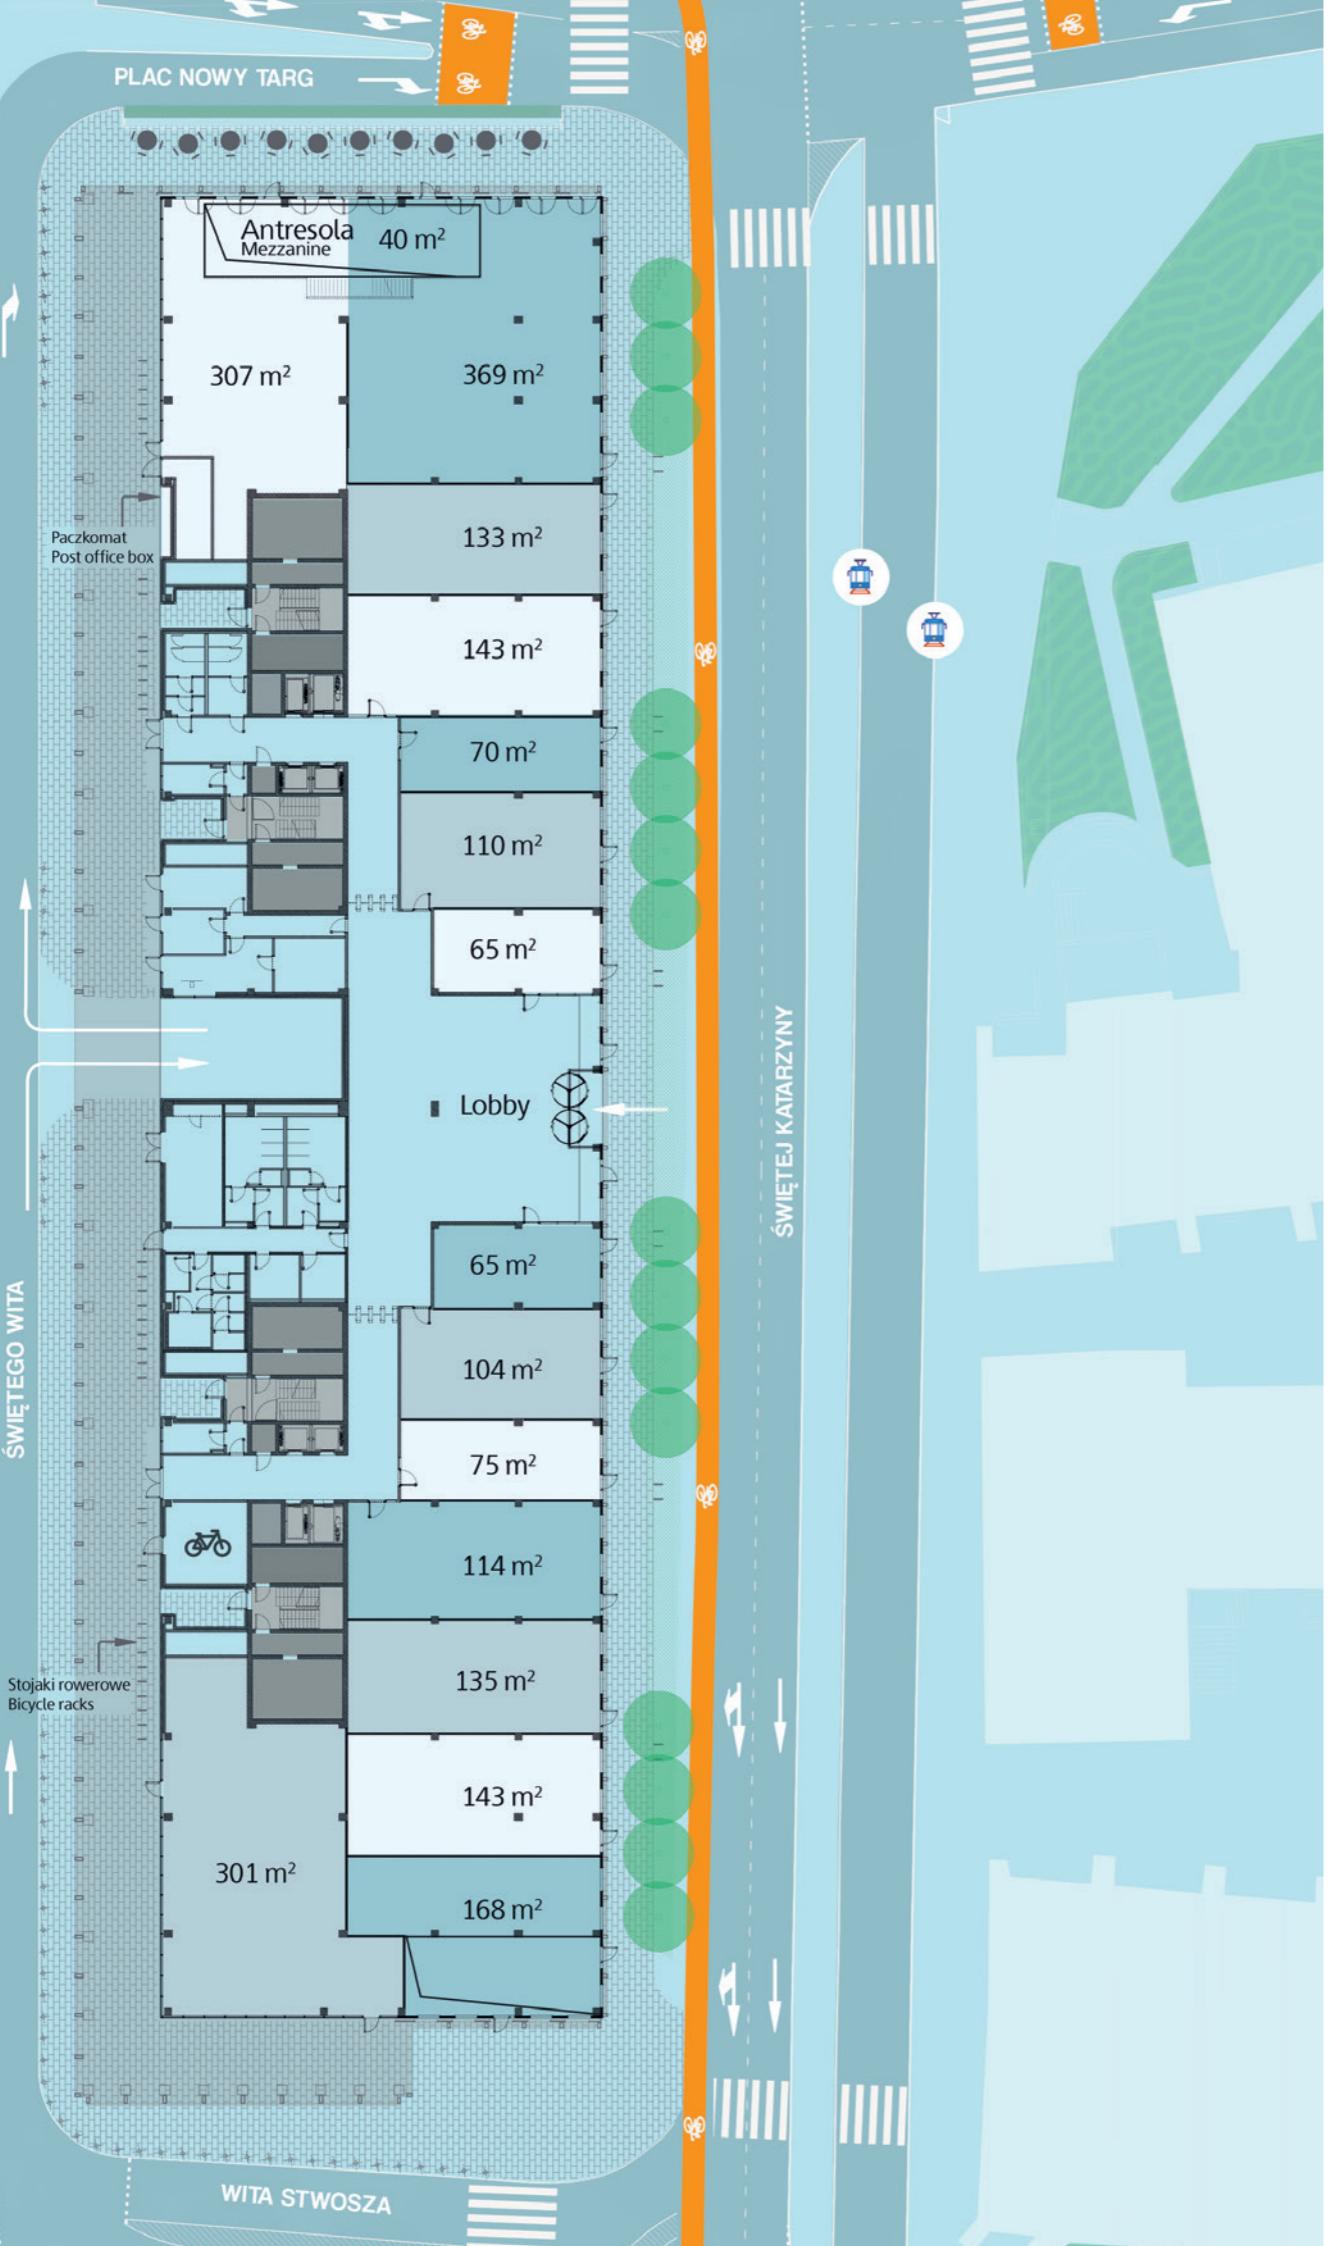

# Nowy Targ

## Unikatowe rozwiązania techniczne

Unique technical solutions



W projekcie Nowy Targ po raz pierwszy na rynkach regionalnych zdecydowaliśmy się na zastosowanie belek chłodzących. Są one systemem zapewniającym doskonałe parametry środowiska wewnętrznego w budynkach biurowych. Ich zalety:

- Nie występuje uczucie przeciągu (wyższa temperatura nawiewu).
- Zmiana temperatury w pomieszczeniach następuje w ciągu 10–15 minut.
- Są ciche w działaniu (28 dB (A)).
- Brak wentylatora (urządzenie bezawaryjne).
- Zapewniają ergooszczędność dla najemcy (urządzenie nie wymaga zasilania).
- Niższe koszty eksploatacji urządzenia.

The Nowy Targ project is the first one, where we decided to use chilled beams on regional markets. It's a system ensuring perfect parameters inside office buildings. Thanks to the beams:

- The feeling of a draft does not occur (the airflow temperature is higher).
- The temperature in the room changes within 10–15 minutes.
- They work quietly (28 dB (A)).
- There is no ventilator (the device is faultless).
- Energy efficiency is ensured for the tenants (the device does not need a power source).
- Lower costs of the exploitation of the device.



Oświetlenie LED

- Użycie oświetlenia LED w pomieszczeniach ogólnodostępnych zmniejsza ilość energii elektrycznej zużywanej, by je oświetlić, o mniej więcej 50%.
- Lampy LED powinny działać do 30 000 godzin (10–15 lat) bez potrzeby konserwacji.
- Automatyczne wyłączanie światel w nieużywanych pomieszczeniach.
- Oszczędności wynoszą 0,55 euro/m<sup>2</sup>/rok w pomieszczeniach ogólnego użytku +1,16 euro/m<sup>2</sup>/rok w pomieszczeniach do wynajęcia.
- Przyczynia się to do zwiększenia komfortu, zmniejszenia podrażnienia oczu czy bólu głowy itd.


LED lighting

- Using LED Lighting common areas reduces lighting energy consumption by 50%.
- LED lamps should work for up to 30 000 hours (10–15 years) without any maintenance.
- Automatically switching off lighting on unused areas.
- Savings in the amount of 0,55 euro/m<sup>2</sup> per year on common areas +1,16 euro/m<sup>2</sup> per year on tenant areas.
- Adds comfort: reduces eye irritation, headaches, etc.




LEED PLATINUM – system pomiaru dbałości o zrównoważony rozwój ekologiczno-energetyczny budynku, wprowadzony do użytku przez US Green Building Council. LEED ocenia, jak budynek reaguje na najważniejsze parametry otoczenia: oszczędność energii, wydajność w użytkowaniu wody, poprawę warunków wewnętrz pomieszczeń, umiejscowienie obiektu oraz odpowiedzialne użycie materiałów.

LEED PLATINUM – Leadership in Energy and Environmental Design. This is a voluntary system for measuring sustainability that was introduced by the US Green Building Council. LEED uses a lifecycle perspective to evaluate how a building handles the most important environmental parameters: energy savings, water efficiency, improved indoor environment, site location and responsible use of materials.

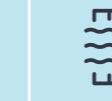

- 25% więcej świeżego powietrza wysokiej jakości.
- Polepszenie jakości powietrza wewnętrz budynków dzięki instalowaniu filtrów powietrza o wysokiej wydajności.
- Zastosowanie czujników stężenia CO<sub>2</sub> w pomieszczeniach.
- 25% more fresh, high-quality air.
- An improvement of the quality of the air inside the buildings thanks to the installation of highly efficient air filters.
- The use of CO<sub>2</sub> concentration sensors in the rooms.

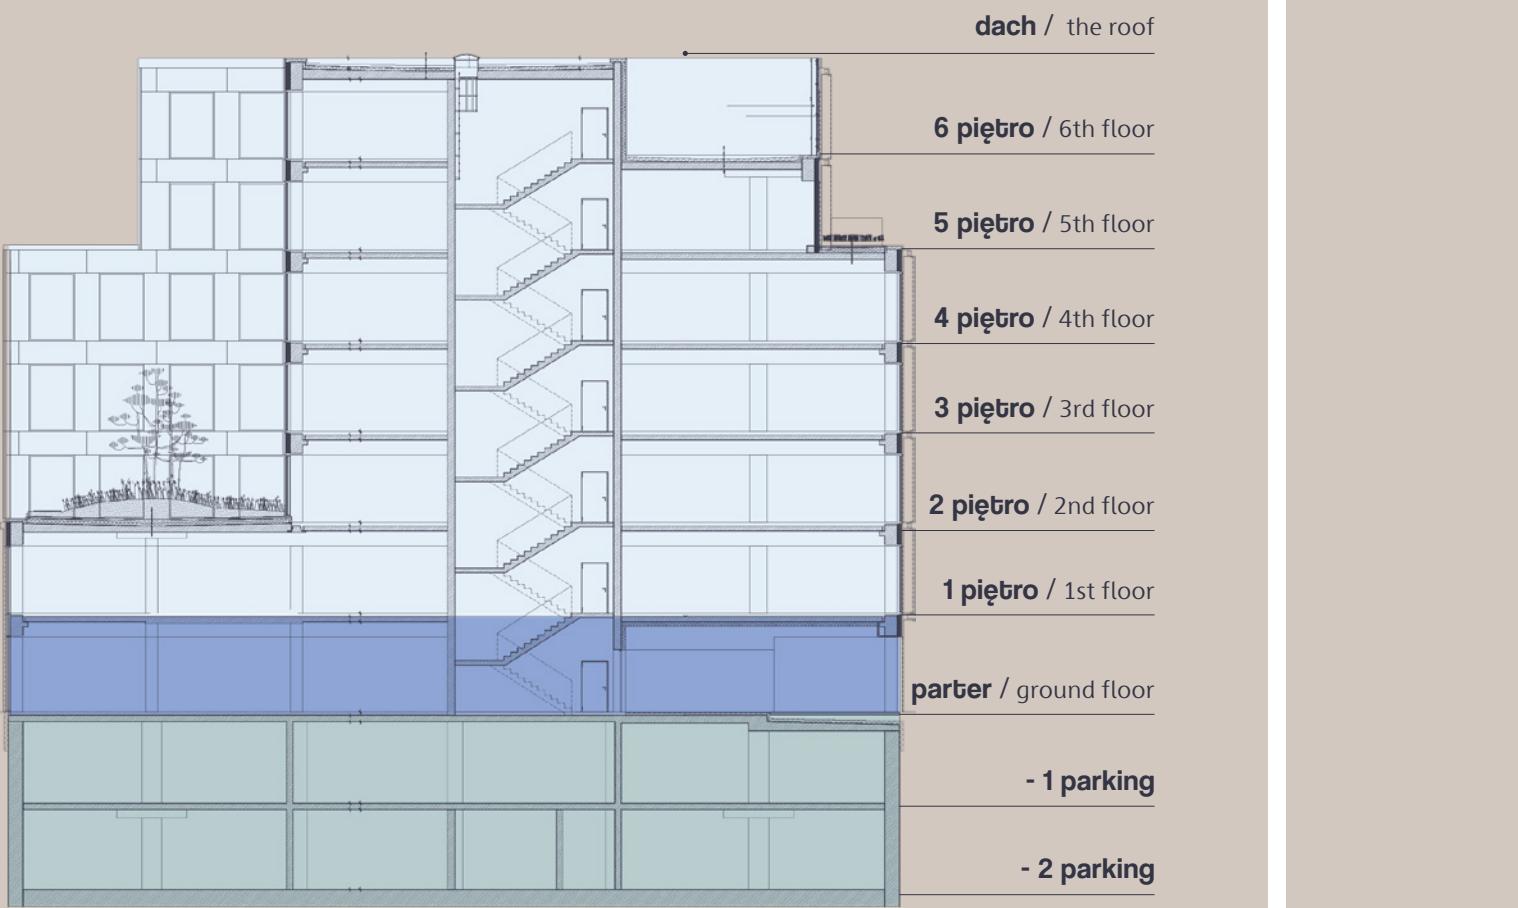


Poziom / Level	Powierzchnia najmu (netto) / Leasable area (net)
+ 6	1 965
+ 5	2 673
+ 4	3 696
+ 3	3 696
+ 2	3 626
+ 1	3 732
0	2 378
- 1	parking
- 2	parking
Razem / Total	21 766

## Rzut piętra 6 z podziałem na dwóch najemców

Space plan – 6th floor – 2 tenants


- Powierzchnia najmu / Space for lease
- Powierzchnia najmu / Space for lease
- Powierzchnie wspólne budynku / Building common area

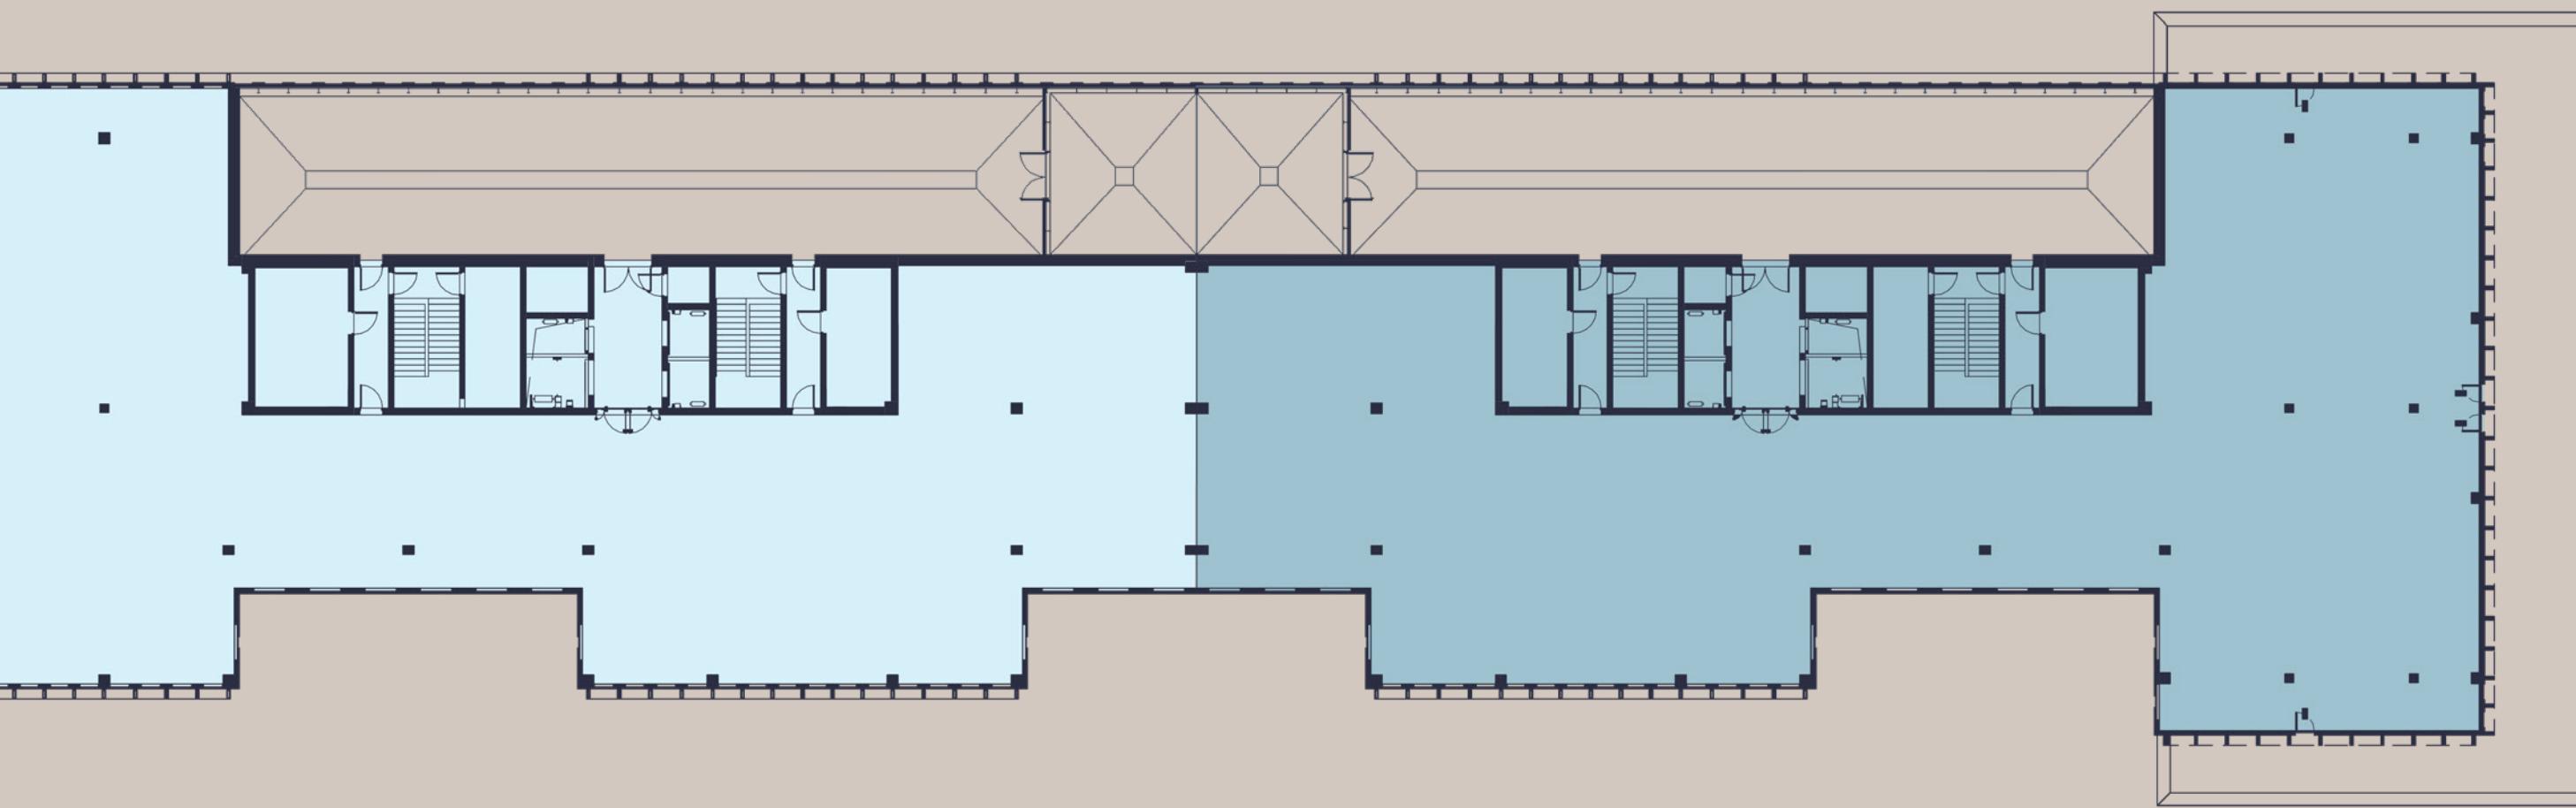

## Przykładowy rzut piętra z aranżacją

An exemplary layout of a typical floor


- Powierzchnie wspólne budynku / Building common area
- Sala konferencyjna / Conference room
- Inne powierzchnie / Other areas
- Kuchnia / Kitchen
- Strefa relaksu / Chillout zone
- Zielone patio / Green patio
- Ksero / Copy room
- Pomieszczenia IT / IT rooms

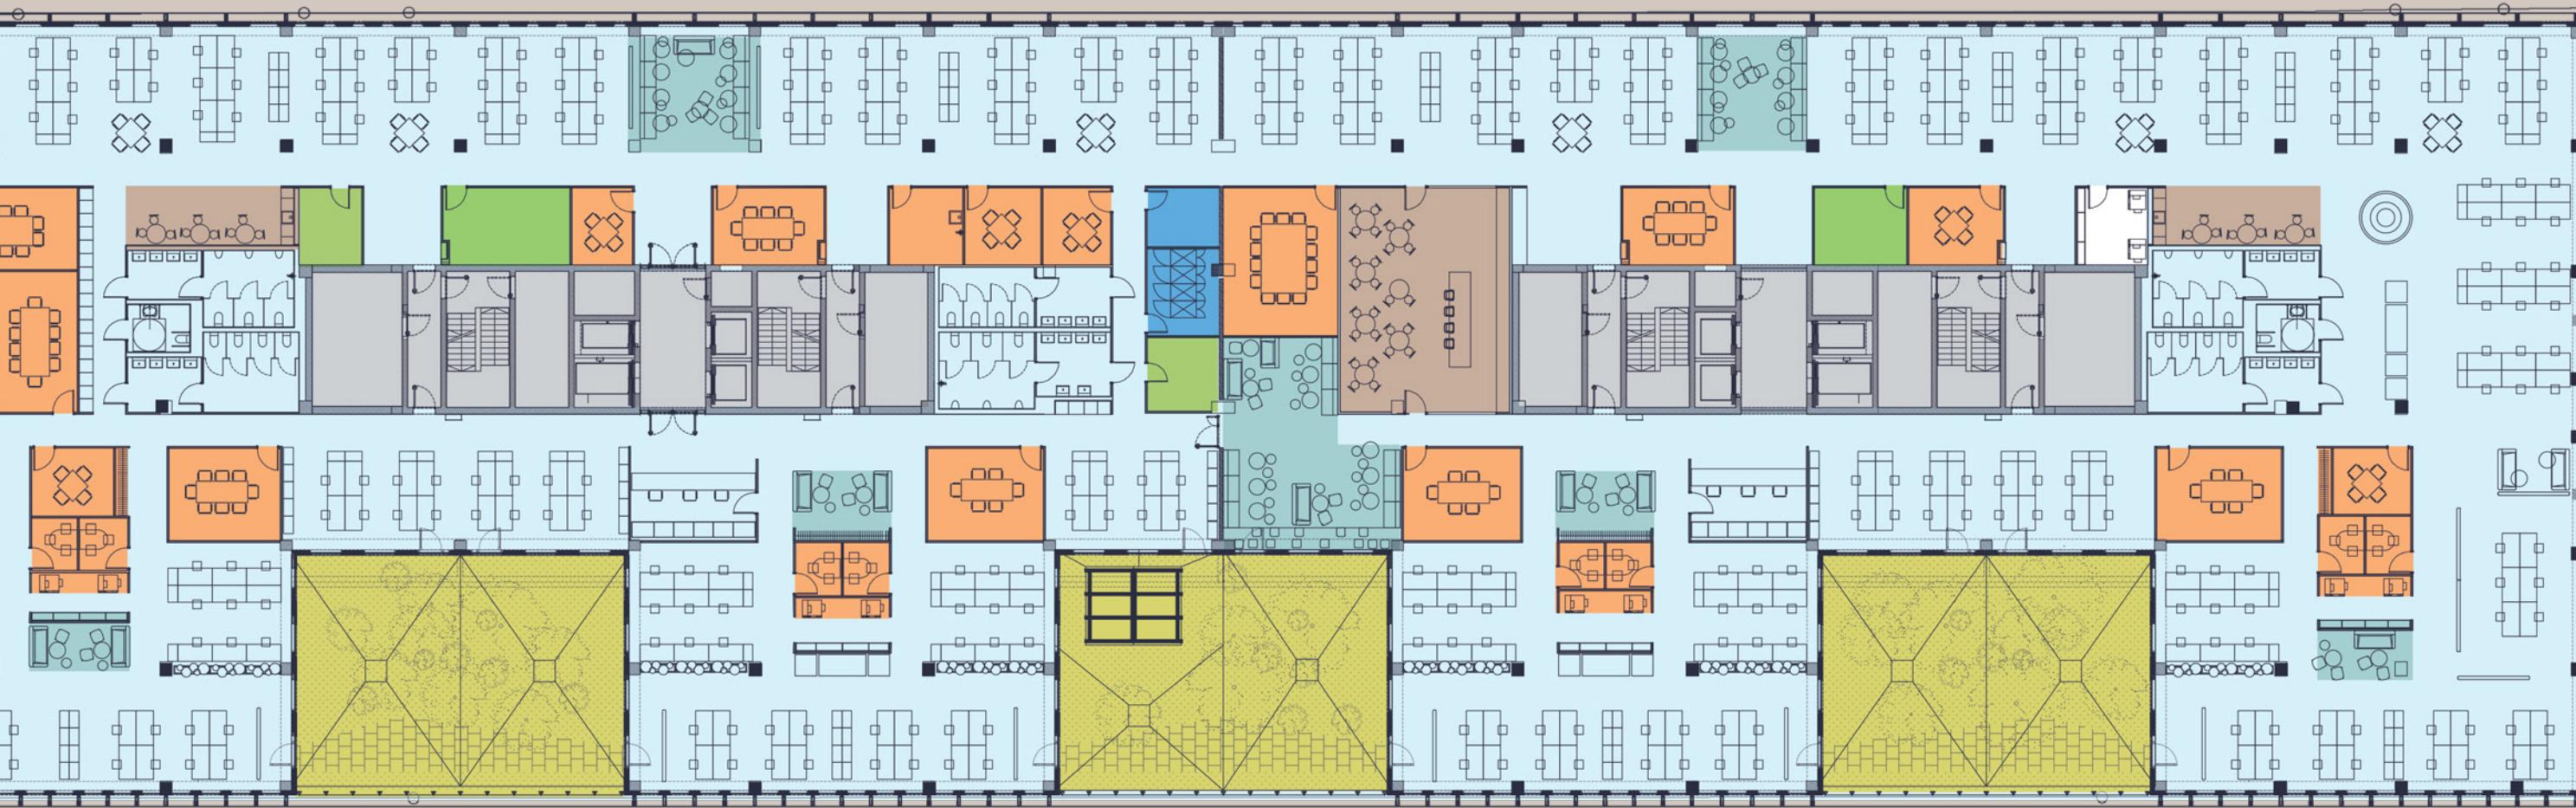

# SKANSKA

**Globalny zasięg, lokalna obecność**

Global reach, local presence

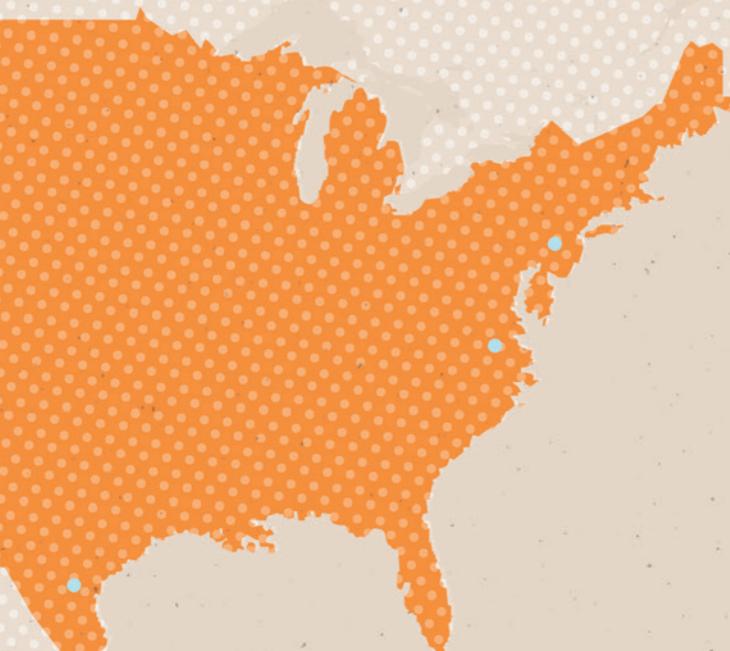

**130 years**

of global experience with innovation & global award

**3 500 000 m<sup>2</sup>**

of innovative commercial & office space developed

member of

**Stockholm Stock Exchange  
(SKAB)**

Skanska commercial projects are

**financed on equity**



**130 lat**

globalnego doświadczenia w innowacji

**3 500 000 m<sup>2</sup>**

innowacyjnej przestrzeni komercyjnej i biurowej

spółka obecna na

**Sztokholmskiej Giełdzie  
Papierów Wartościowyc**



**finansowanie własne**


## Nasze budynki we Wrocławiu

Our buildings in Wrocław



**GRUNWALDZKI  
CENTER**

**2008/09**

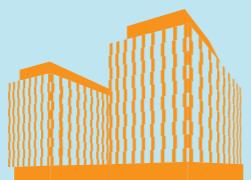

**GREEN TOWERS**

**2012/13**



**GREEN DAY**

**2014**



**DOMINIKAŃSKI**

**2015**



**GREEN2DAY**

**2017**



**NOWY TARG**

**2019**

# Informacje o budynku

## Building information

**Plac Nowy Targ 28,  
Wrocław, Polska**

Adres  
Address

**21 766 m<sup>2</sup>** Powierzchnia całkowita netto  
Total leasable area (net) in building

**19 389 m<sup>2</sup>** Powierzchnia biurowa  
Office area

**3 696 m<sup>2</sup>** Powierzchnia typowego piętra  
Leasable area of a typical floor in building

**1 638 m<sup>2</sup>** Powierzchnia handlowo-usługowa  
Retail area

**739 m<sup>2</sup>** Powierzchnia restauracyjna  
Food court area

**196** Liczba miejsc parkingowych  
Number of underground parking places

**6** Liczba punktów ładowania samochodów elektrycznych  
Electric car charging points

Infrastruktura dla rowerów na poziomie 0 – szatnie dla rowerzystów, punkt naprawy rowerów, stojaki na rowery / Infrastructure for bicycles at level 0 – cycling locker room, bicycle repair spot, bicycle stands

Nośność stropów biura 3,5 kN/m<sup>2</sup> (lokalne wzmocnienie do 6 kN/m<sup>2</sup>) / The load-bearing capacity of the office ceilings 3,5 kN/m<sup>2</sup> (local reinforcement up to 6 kN/m<sup>2</sup>)

8 wind z wbudowaną kontrolą dostępu i możliwością kodowania wjazdu na zadane piętro /  
8 elevators with an advanced access control system and ability to program an access to a particular level

System klimatyzacji oparty na belkach chłodzących, zwiększających komfort użytkownika i zapewniających komfort akustyczny / Air conditioning system based on chilling beams providing temperature comfort and quiet environment

Budynek wyposażony w centralny system nawilżania sterowany i monitorowany przez BMS / Central humidification system controlled and monitored by BMS

System kontroli dostępu, 24-godzinna ochrona oraz monitoring (CCTV) / Access control system, 24-hour security and CCTV monitoring

Nowoczesny system zarządzania budynkiem (BMS) / Modern building management system (BMS)

2 niezależne źródła energii / 2 independent electric power supplies

Energooszczędne oświetlenie LED w całym budynku / Energy-efficient LED lighting in the building

System zarządzania dostępnością miejsc parkingowych / Parking space management system



# **SKANSKA**

Jeśli chcesz się dowiedzieć czegoś więcej, skontaktuj się z:  
If you want to know more, contact:

Marek Stasieńko  
e-mail: marek.stasienko@skanska.pl

Aleksandra Kalina  
e-mail: aleksandra.kalina@skanska.pl

---

**Skanska Property Poland Sp. z o.o.**  
**[www.skanska.pl](http://www.skanska.pl)**

ul. ks. Piotra Skargi 1  
50-082 Wrocław, Polska