temat:
GREEN 2DAY
WROCŁAW

inwestor:
SKANSKA PROPERTY POLAND

data:
wrzesień 2017

autor:
zbigniew maćków
michał zawadzki
olga kanecka
michał nykiel
karolina obuszko
justyna turowska
ewelina zawadzka

maćków pracownia projektowa sp. z o.o.
tel/fax: [+48]71.377.00.77/88
www: www.mackow.pl
email: mackow@mackow.pl
adres: ul. Podwale 61/1, 50-010 Wrocław

temat:
GREEN 2DAY
WROCŁAW

HISTORYCZNA MAPA DZIELNICY OŁBIN, 1931

inwestor:
SKANSKA PROPERTY POLAND

data:
wrzesień 2017

autor:
zbigniew maćków
michał zawadzki
olga kanecka
michał nykiel
karolina obuszko
justyna turowska
ewelina zawadzka

maćków pracownia projektowa sp. z o.o.
tel/fax: [+48]71.377.00.77/88
www: www.mackow.pl
email: mackow@mackow.pl
adres: ul. Podwale 61/1, 50-010 Wrocław

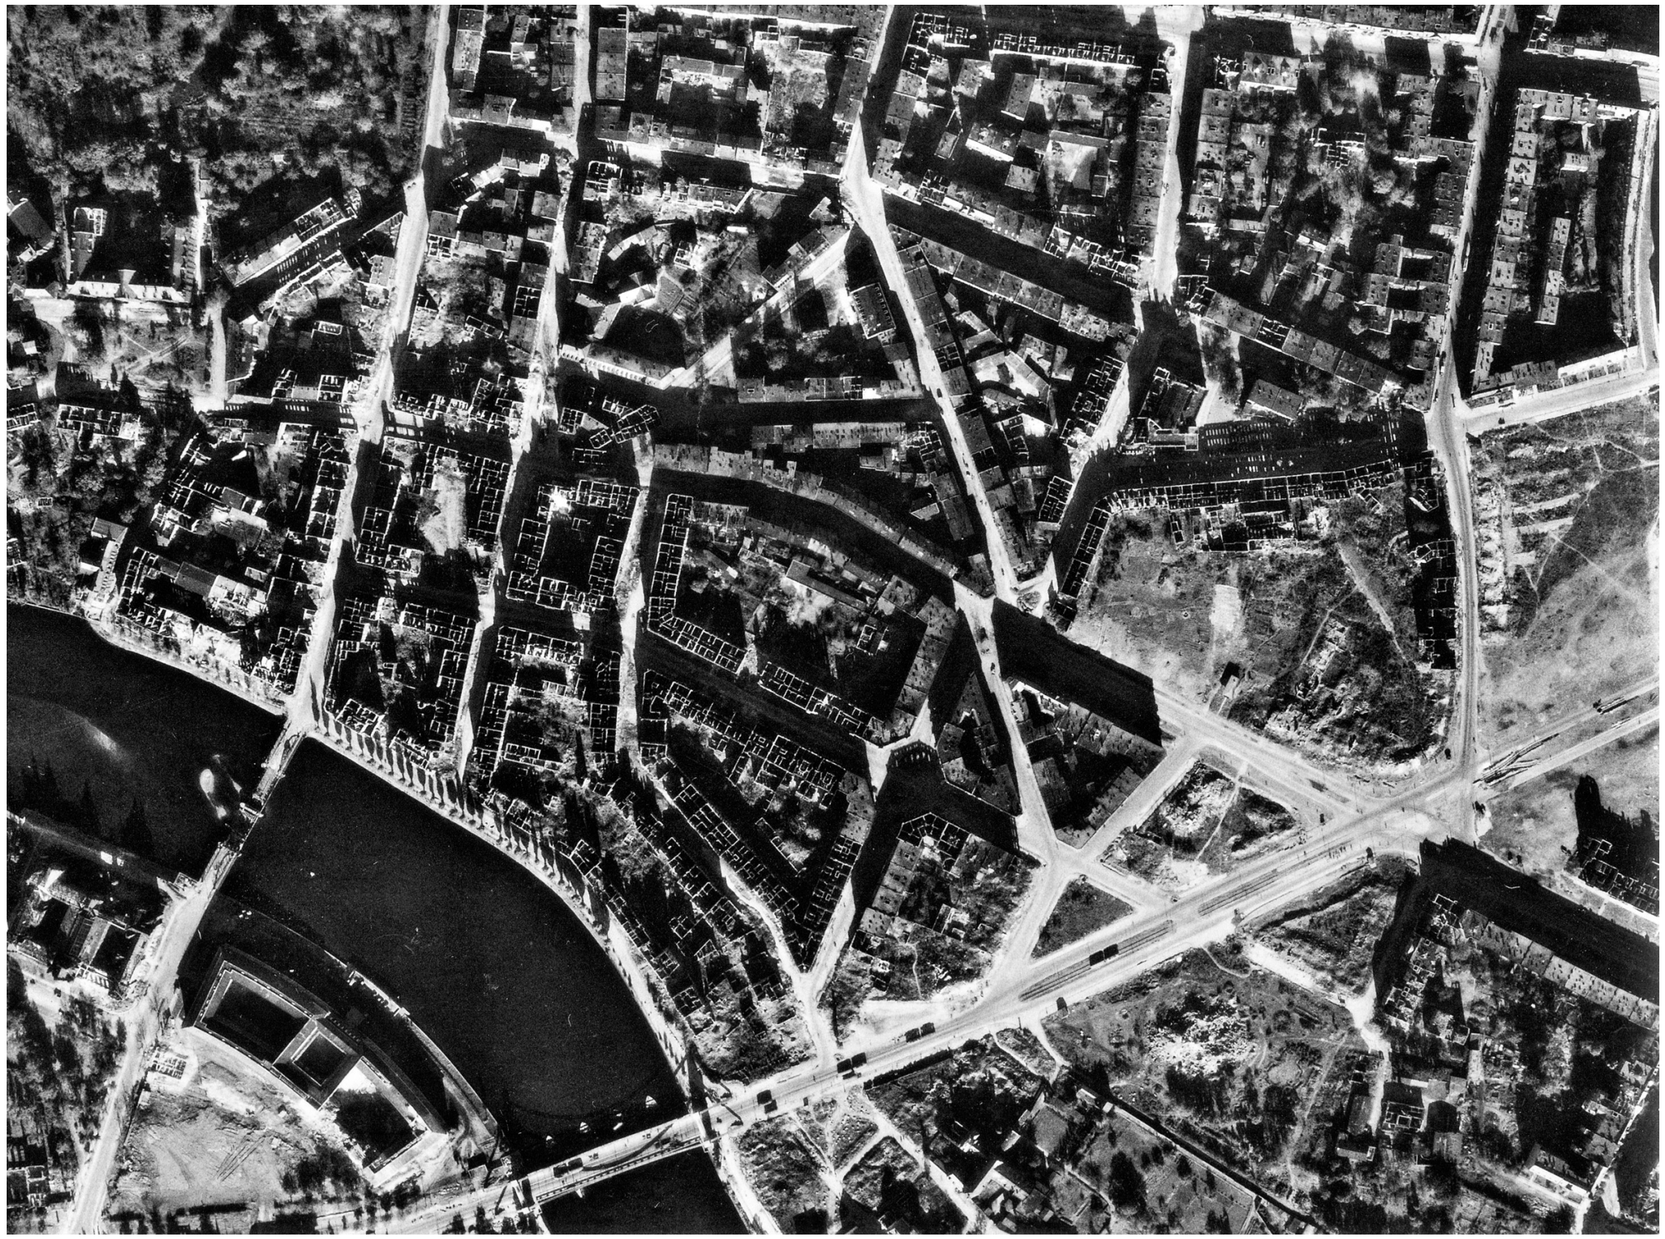

temat:
GREEN 2DAY
WROCŁAW

ZDJĘCIE HISTORYCZNE, 1947

inwestor:
SKANSKA PROPERTY POLAND

data:
wrzesień 2017

autor:
zbigniew maćków
michał zawadzki
olga kanecka
michał nykiel
karolina obuszko
justyna turowska
ewelina zawadzka

maćków pracownia projektowa sp. z o.o.
tel/fax: [+48]71.377.00.77/88
www: www.mackow.pl
email: mackow@mackow.pl
adres: ul. Podwale 61/1, 50-010 Wrocław

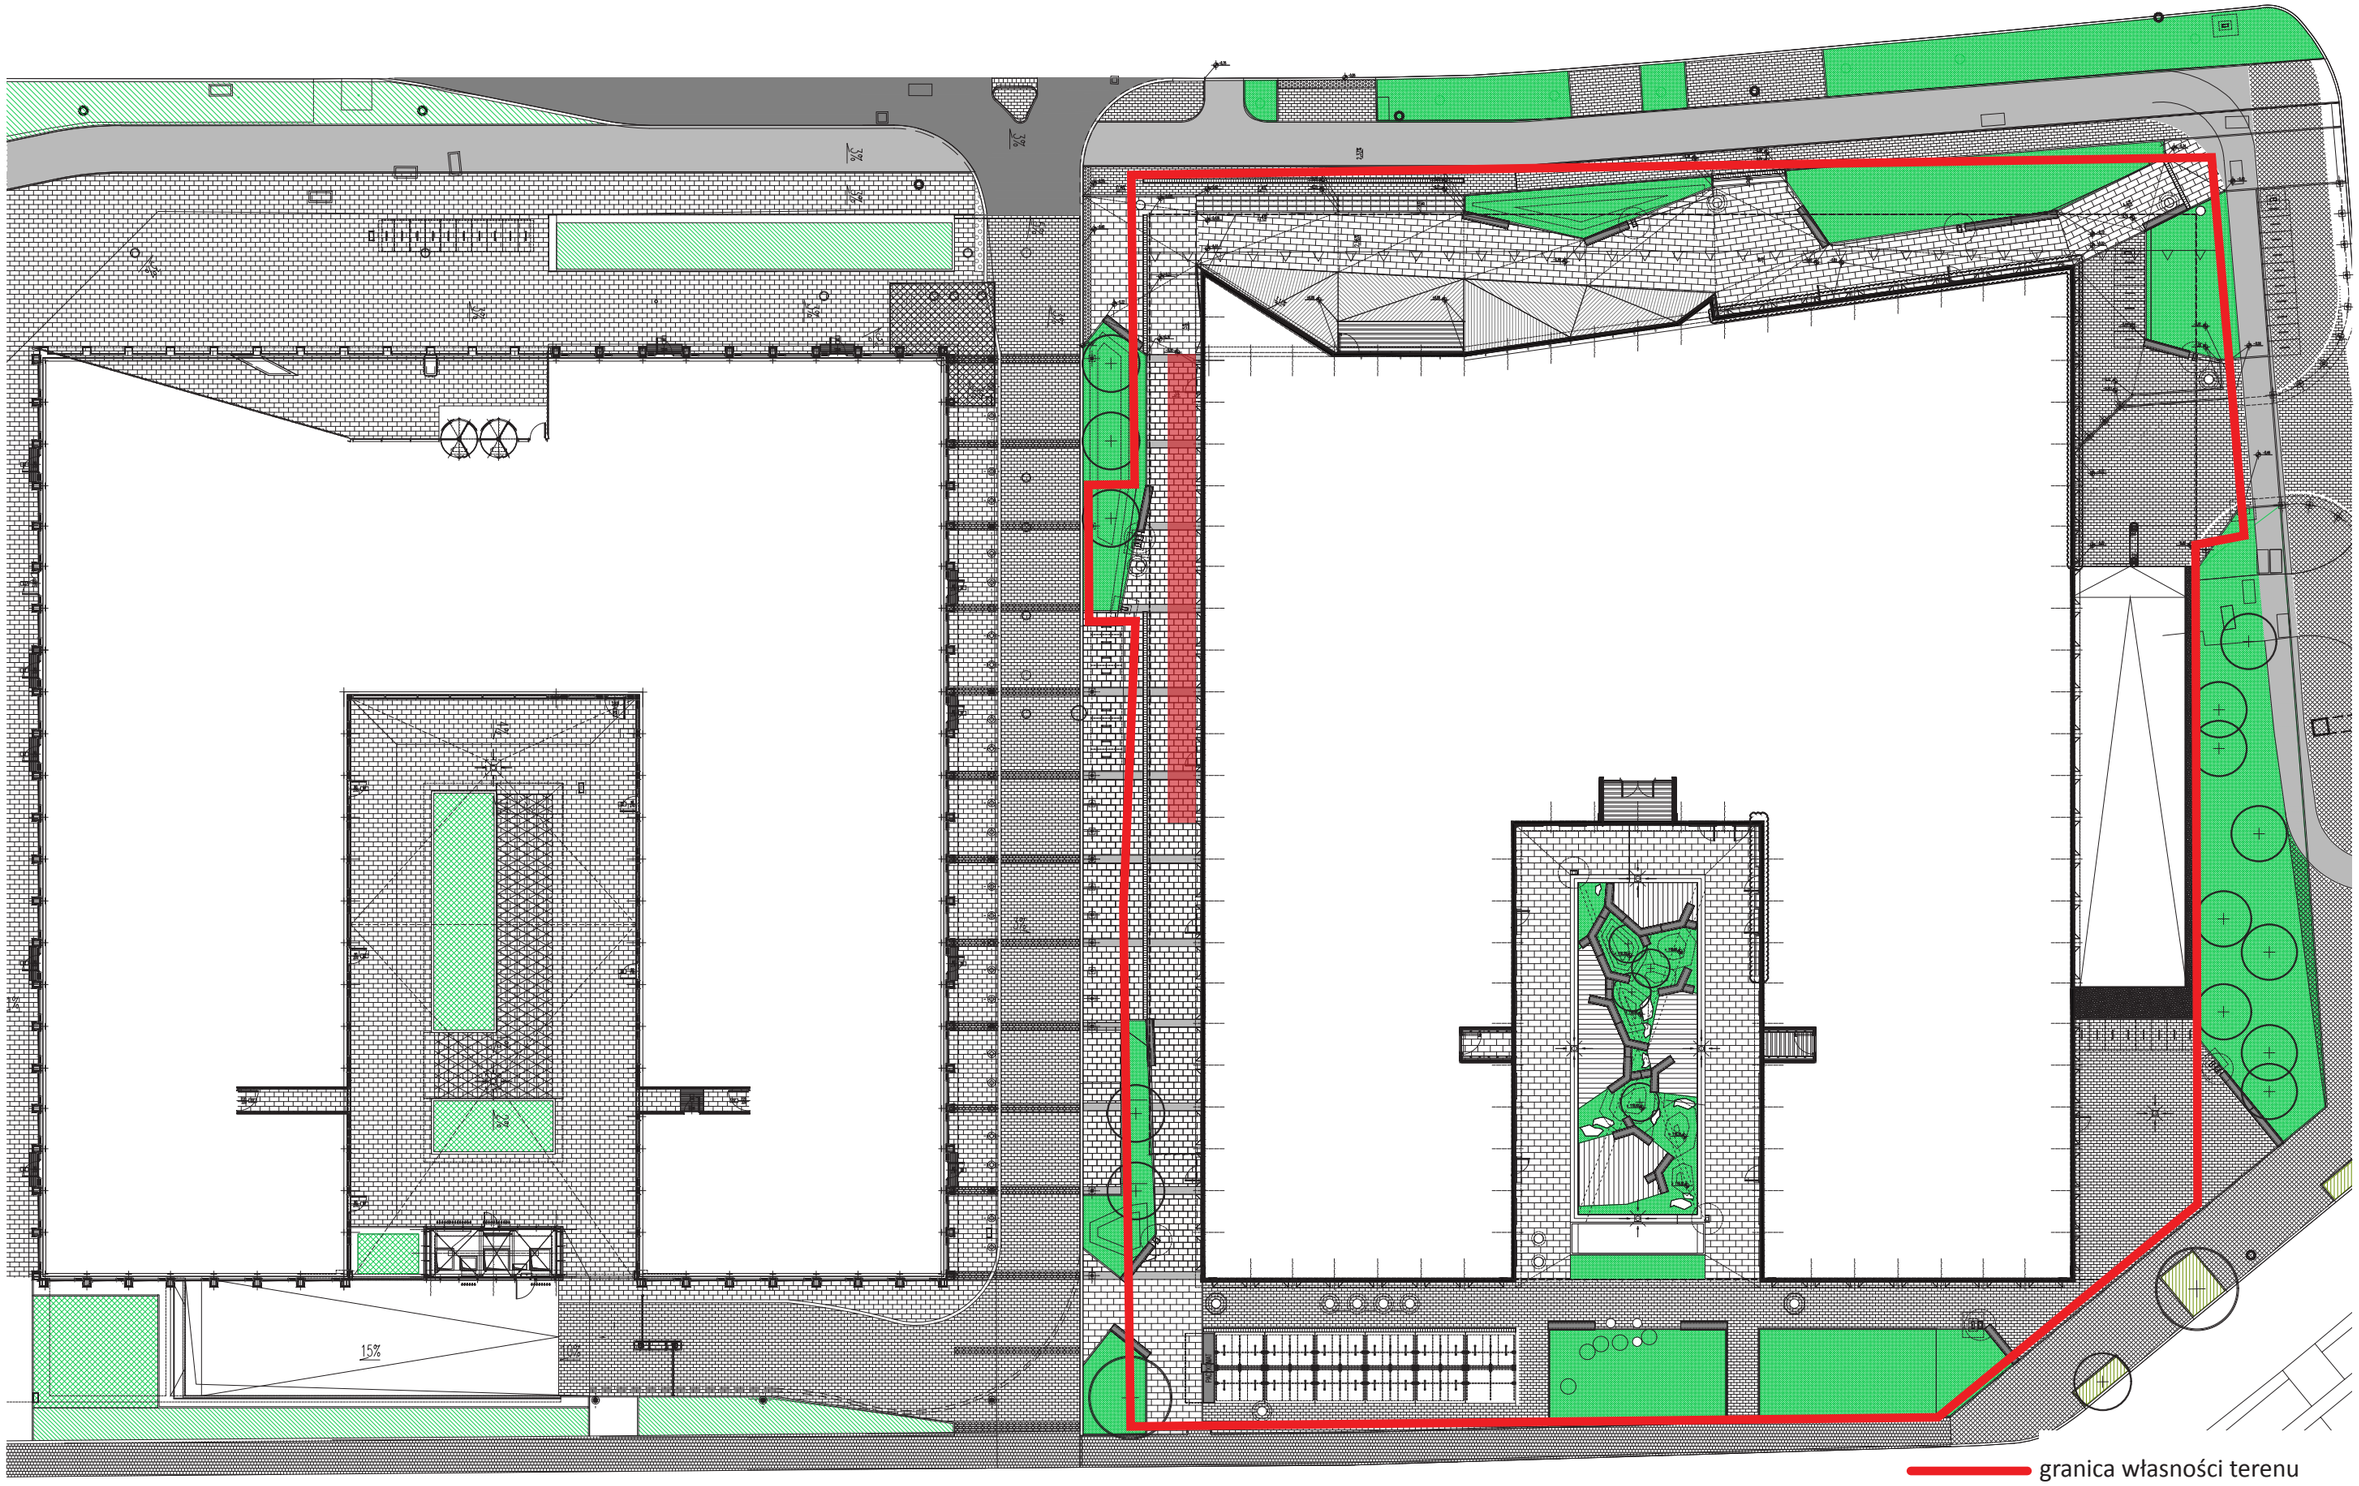

granica własności terenu
strefa lokalizacji ogródka kawiarni

temat:
GREEN 2DAY
WROCŁAW

ZAGOSPODAROWANIE TERENU

inwestor:
SKANSKA PROPERTY POLAND

data:
wrzesień 2017

autor:
zbigniew maćków
michał zawadzki
olga kanecka
michał nykiel
karolina obuszko
justyna turowska
ewelina zawadzka

maćków pracownia projektowa sp. z o.o.
tel/fax: [+48]71.377.00.77/88
www: www.mackow.pl
email: mackow@mackow.pl
adres: ul. Podwale 61/1, 50-010 Wrocław

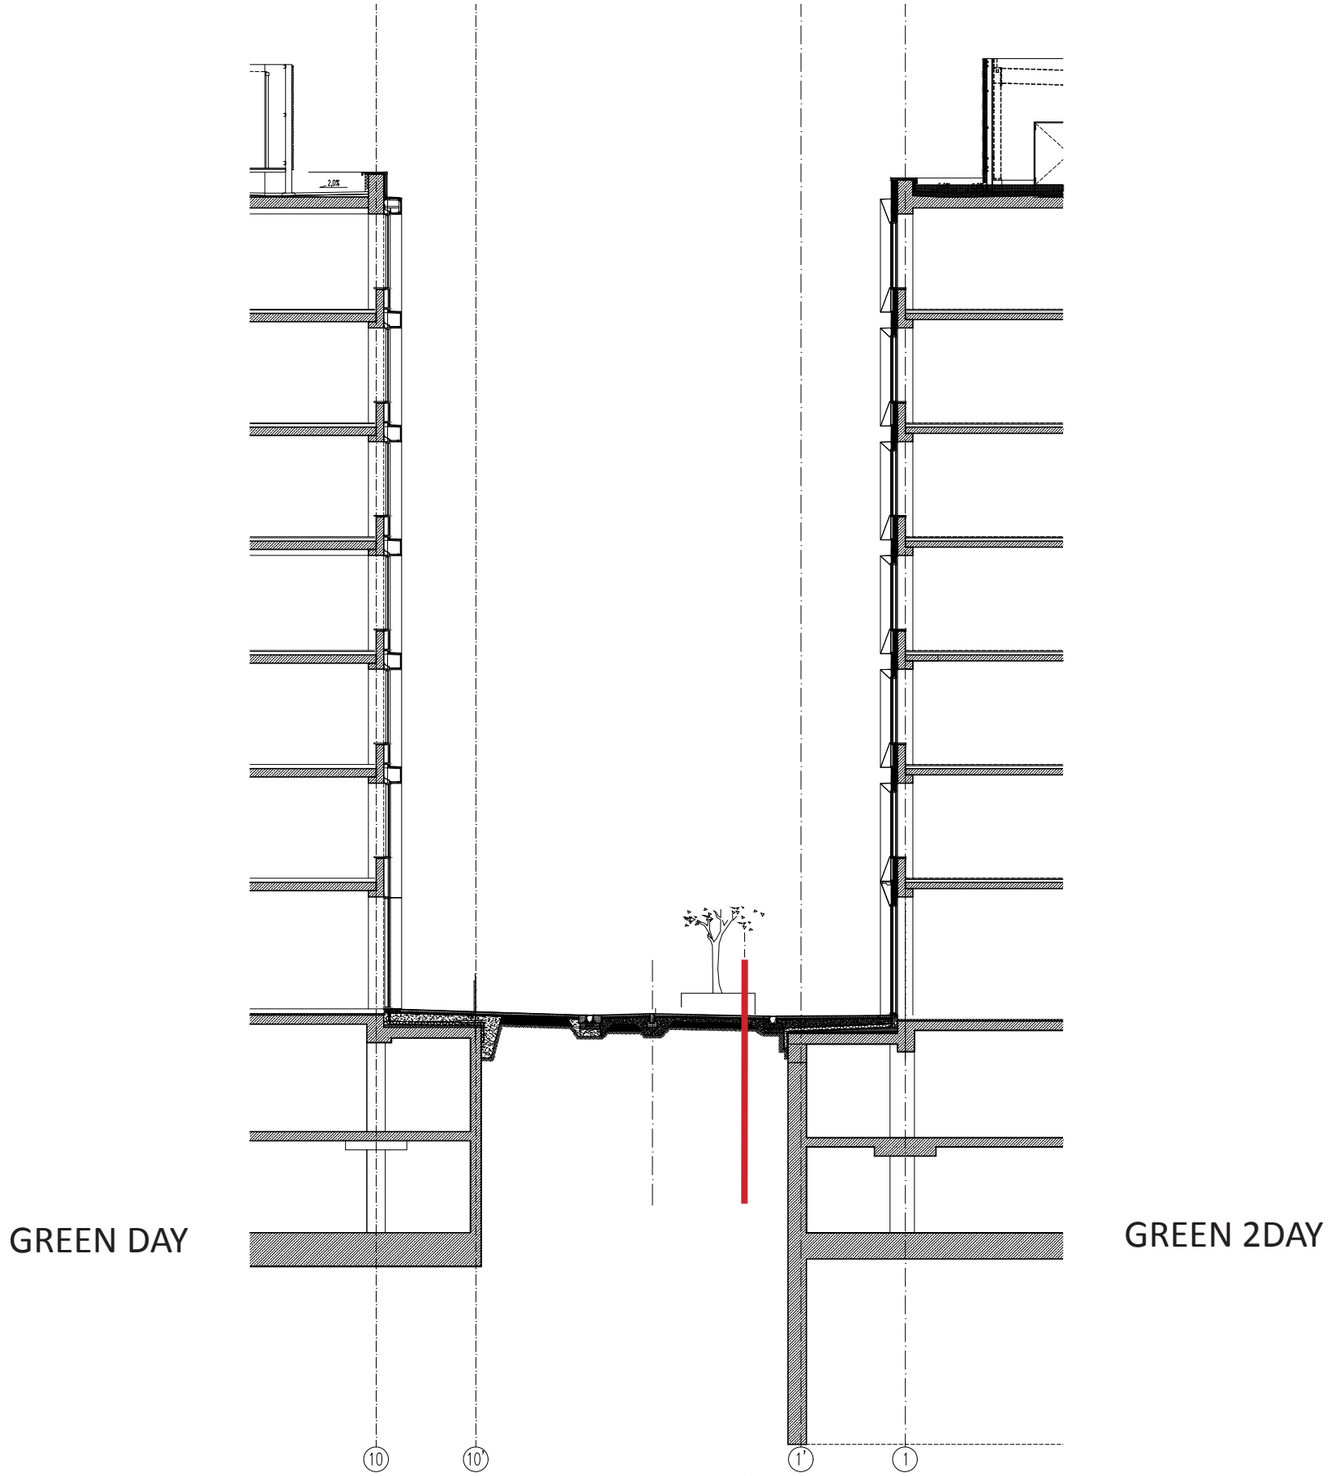

granica własności terenu

temat:
GREEN 2DAY
WROCŁAW

inwestor:
SKANSKA PROPERTY POLAND

data:
wrzesień 2017

autor:
zbigniew maćków
michał zawadzki
olga kanecka
michał nykiel
karolina obuszko
justyna turowska
ewelina zawadzka

maćków pracownia projektowa sp. z o.o.
tel/fax: [+48]71.377.00.77/88
www: www.mackow.pl
email: mackow@mackow.pl
adres: ul. Podwale 61/1, 50-010 Wrocław

PRZEKRÓJ W KIERUNKU PÓŁNOCNYM | SKALA 1:200

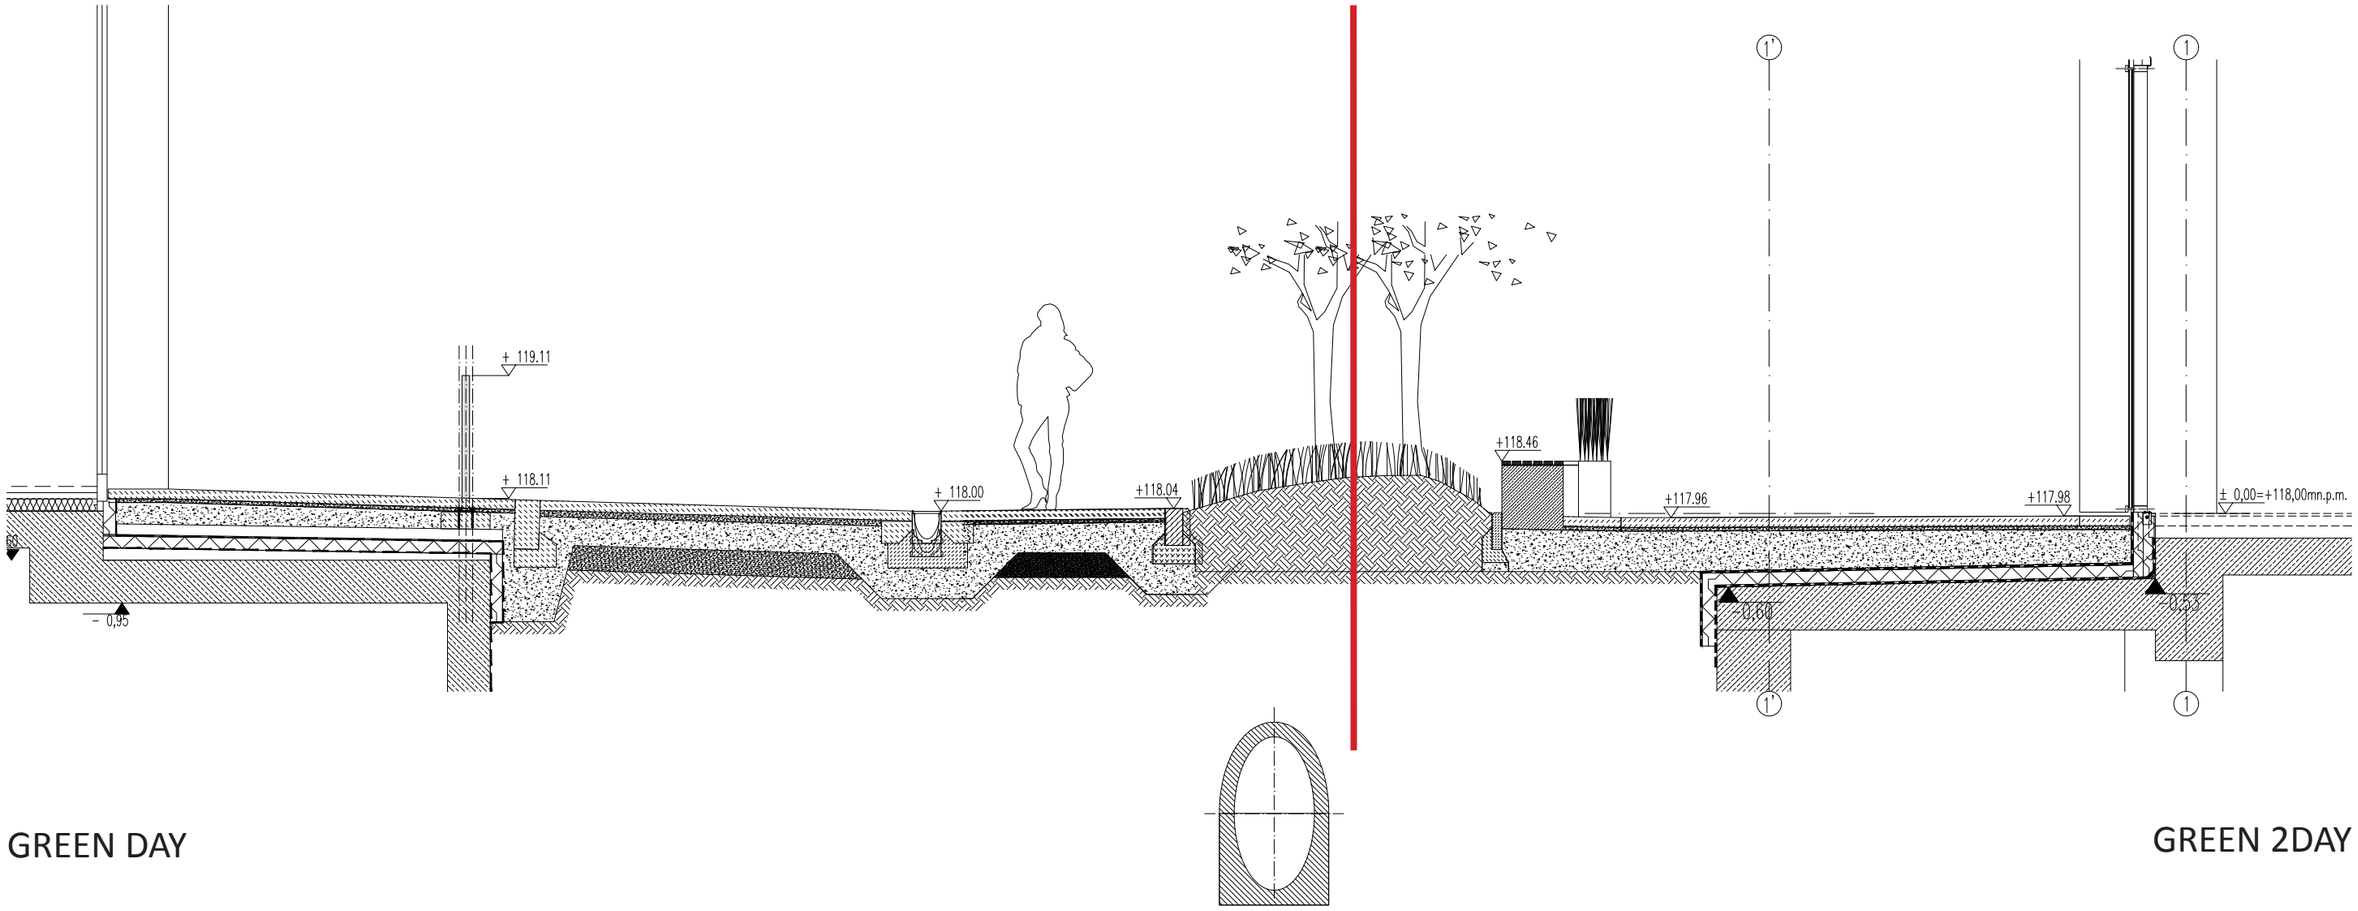

granica własności terenu

temat:
GREEN 2DAY
WROCŁAW

inwestor:
SKANSKA PROPERTY POLAND

data:
wrzesień 2017

autor:
zbigniew maćków
michał zawadzki
olga kanecka
michał nykiel
karolina obuszko
justyna turowska
ewelina zawadzka

maćków pracownia projektowa sp. z o.o.
tel/fax: [+48]71.377.00.77/88
www: www.mackow.pl
email: mackow@mackow.pl
adres: ul. Podwale 61/1, 50-010 Wrocław

PRZEKRÓJ SZCZEGÓŁOWY W KIERUNKU PÓŁNOCNYM | SKALA 1:50

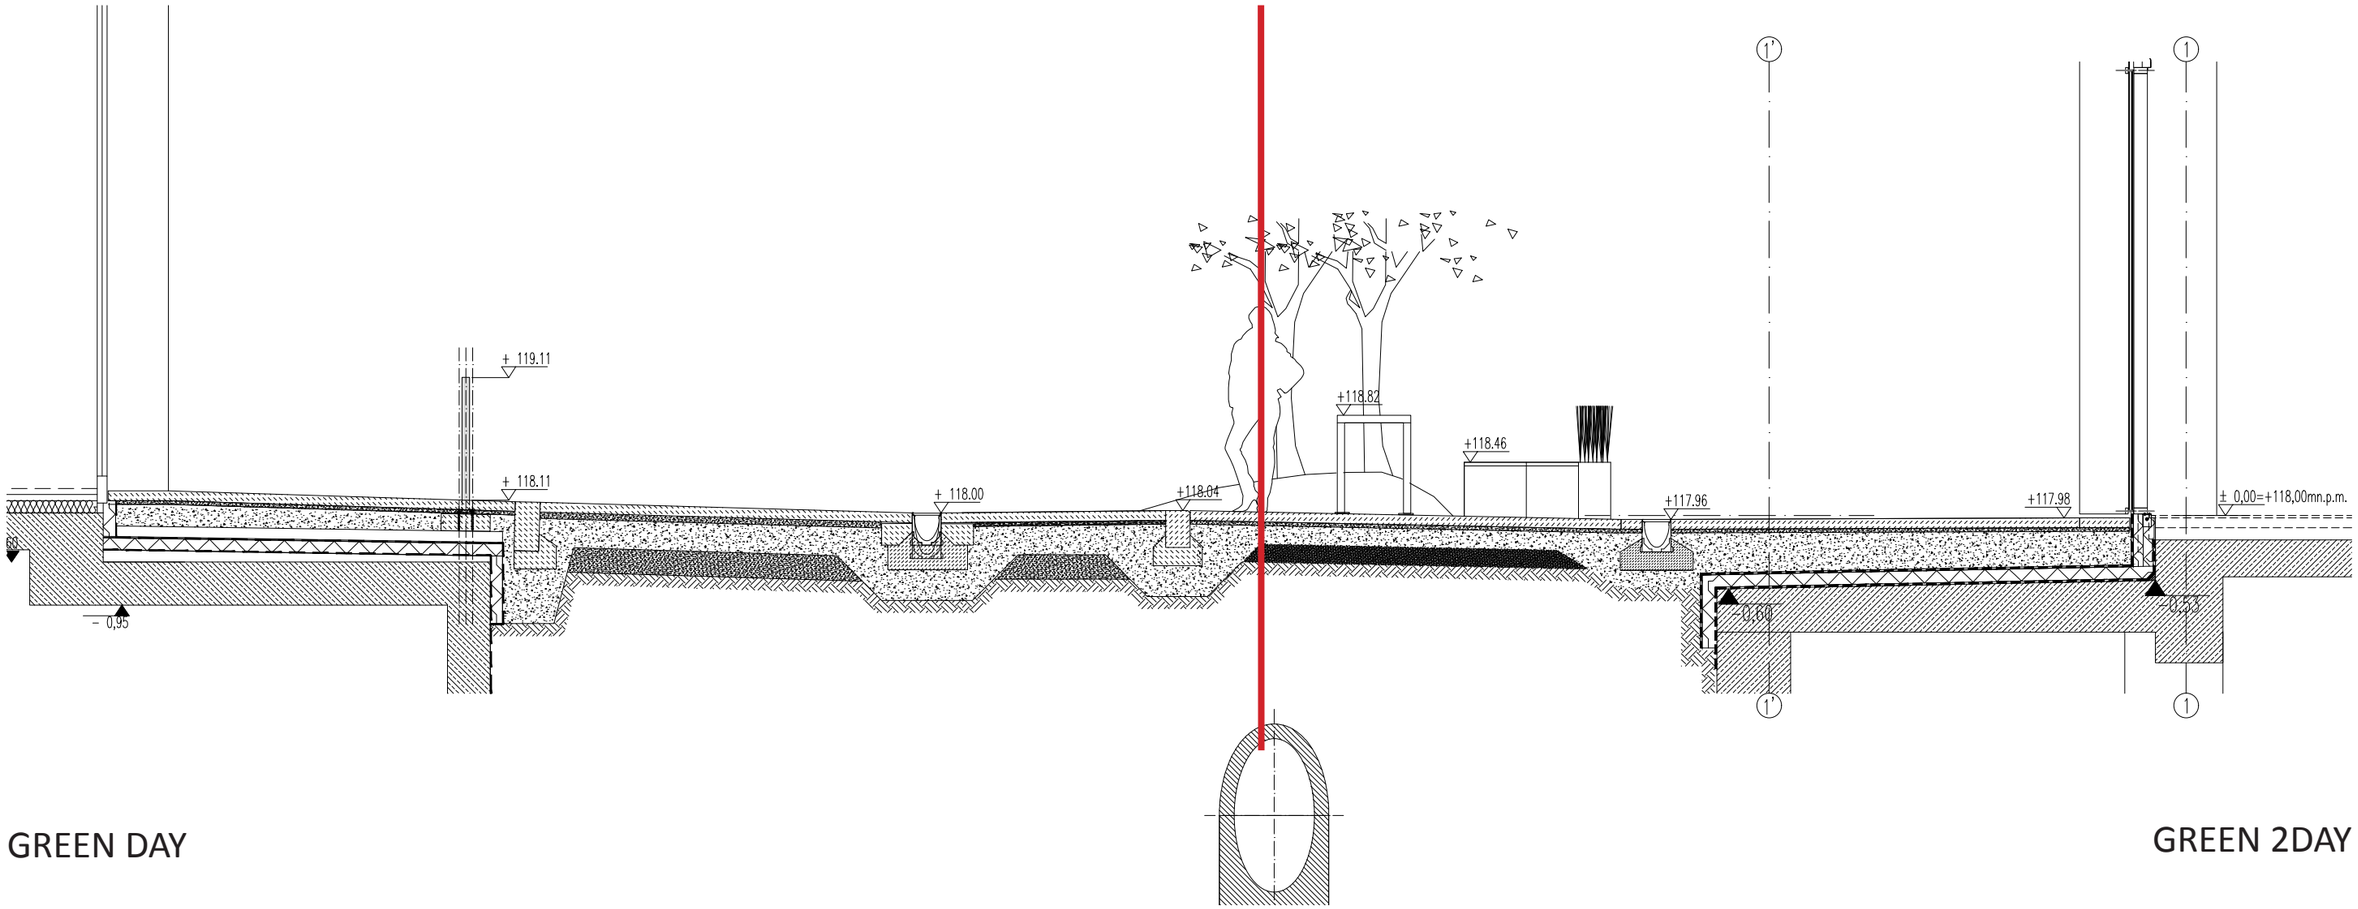

GREEN DAY

GREEN 2DAY

granica własności terenu

temat:
GREEN 2DAY
WROCŁAW

inwestor:
SKANSKA PROPERTY POLAND

data:
wrzesień 2017

autor:
zbigniew maćków
michał zawadzki
olga kanecka
michał nykiel
karolina obuszko
justyna turowska
ewelina zawadzka

maćków pracownia projektowa sp. z o.o.
tel/fax: [+48]71.377.00.77/88
www: www.mackow.pl
email: mackow@mackow.pl
adres: ul. Podwale 61/1, 50-010 Wrocław

PRZEKRÓJ SZCZEGÓŁOWY W KIERUNKU PÓŁNOCNYM | SKALA 1:50

temat:
GREEN 2DAY
WROCŁAW

WIZUALIZACJA

inwestor:
SKANSKA PROPERTY POLAND

data:
wrzesień 2017

autor:
zbigniew maćków
michał zawadzki
olga kanecka
michał nykiel
karolina obuszko
justyna turowska
ewelina zawadzka

maćków pracownia projektowa sp. z o.o.
tel/fax: [+48]71.377.00.77/88
www: www.mackow.pl
email: mackow@mackow.pl
adres: ul. Podwale 61/1, 50-010 Wrocław

temat:
GREEN 2DAY
WROCŁAW

WIZUALIZACJA

inwestor:
SKANSKA PROPERTY POLAND

data:
wrzesień 2017

autor:
zbigniew maćków
michał zawadzki
olga kanecka
michał nykiel
karolina obuszko
justyna turowska
ewelina zawadzka

maćków pracownia projektowa sp. z o.o.
tel/fax: [+48]71.377.00.77/88
www: www.mackow.pl
email: mackow@mackow.pl
adres: ul. Podwale 61/1, 50-010 Wrocław

temat:
GREEN 2DAY
WROCŁAW

STAN OBECNY

inwestor:
SKANSKA PROPERTY POLAND

data:
wrzesień 2017

autor:
zbigniew maćków
michał zawadzki
olga kanecka
michał nykiel
karolina obuszko
justyna turowska
ewelina zawadzka

maćków pracownia projektowa sp. z o.o.
tel/fax: [+48]71.377.00.77/88
www: www.mackow.pl
email: mackow@mackow.pl
adres: ul. Podwale 61/1, 50-010 Wrocław

temat:
GREEN 2DAY
WROCŁAW

STAN OBECNY

inwestor:
SKANSKA PROPERTY POLAND

data:
wrzesień 2017

autor:
zbigniew maćków
michał zawadzki
olga kanecka
michał nykiel
karolina obuszko
justyna turowska
ewelina zawadzka

maćków pracownia projektowa sp. z o.o.
tel/fax: [+48]71.377.00.77/88
www: www.mackow.pl
email: mackow@mackow.pl
adres: ul. Podwale 61/1, 50-010 Wrocław

temat:
GREEN 2DAY
WROCŁAW

STAN OBECNY

inwestor:
SKANSKA PROPERTY POLAND

data:
wrzesień 2017

autor:
zbigniew maćków
michał zawadzki
olga kanecka
michał nykiel
karolina obuszko
justyna turowska
ewelina zawadzka

maćków pracownia projektowa sp. z o.o.
tel/fax: [+48]71.377.00.77/88
www: www.mackow.pl
email: mackow@mackow.pl
adres: ul. Podwale 61/1, 50-010 Wrocław